


本体寸法	3945×5283×2680
保管・移動時寸法	2275×5283×2665
床面積一壁芯	17.85㎡ 5.41坪 (外寸18.4㎡ 5.6坪)
室内高	天井板面2310 梁下2260
重量	未計測
構造	軽量角型鋼管
外壁+内壁	(外)亜鉛メッキカラー鋼板0.3mm+(内)化粧合板2.5mm+注入式発泡ウレタン25mm
屋根+天井	亜鉛メッキカラー鋼板0.35mm+化粧野地板9mm+22kg/㎡スファルトルーフィング+32kg/㎡ラスカル断熱材
床	カラー合板12mm (グレー色)
入口引き違い戸	W1400×H1800タイプ×1箇所
窓サッシ	W1200×H1000タイプ×3箇所
分電盤	30A (100/200V)
コンセント	電源用(2口)×3+エアコン用×1
照明	シングル40W×4灯
換気扇	羽径250mm

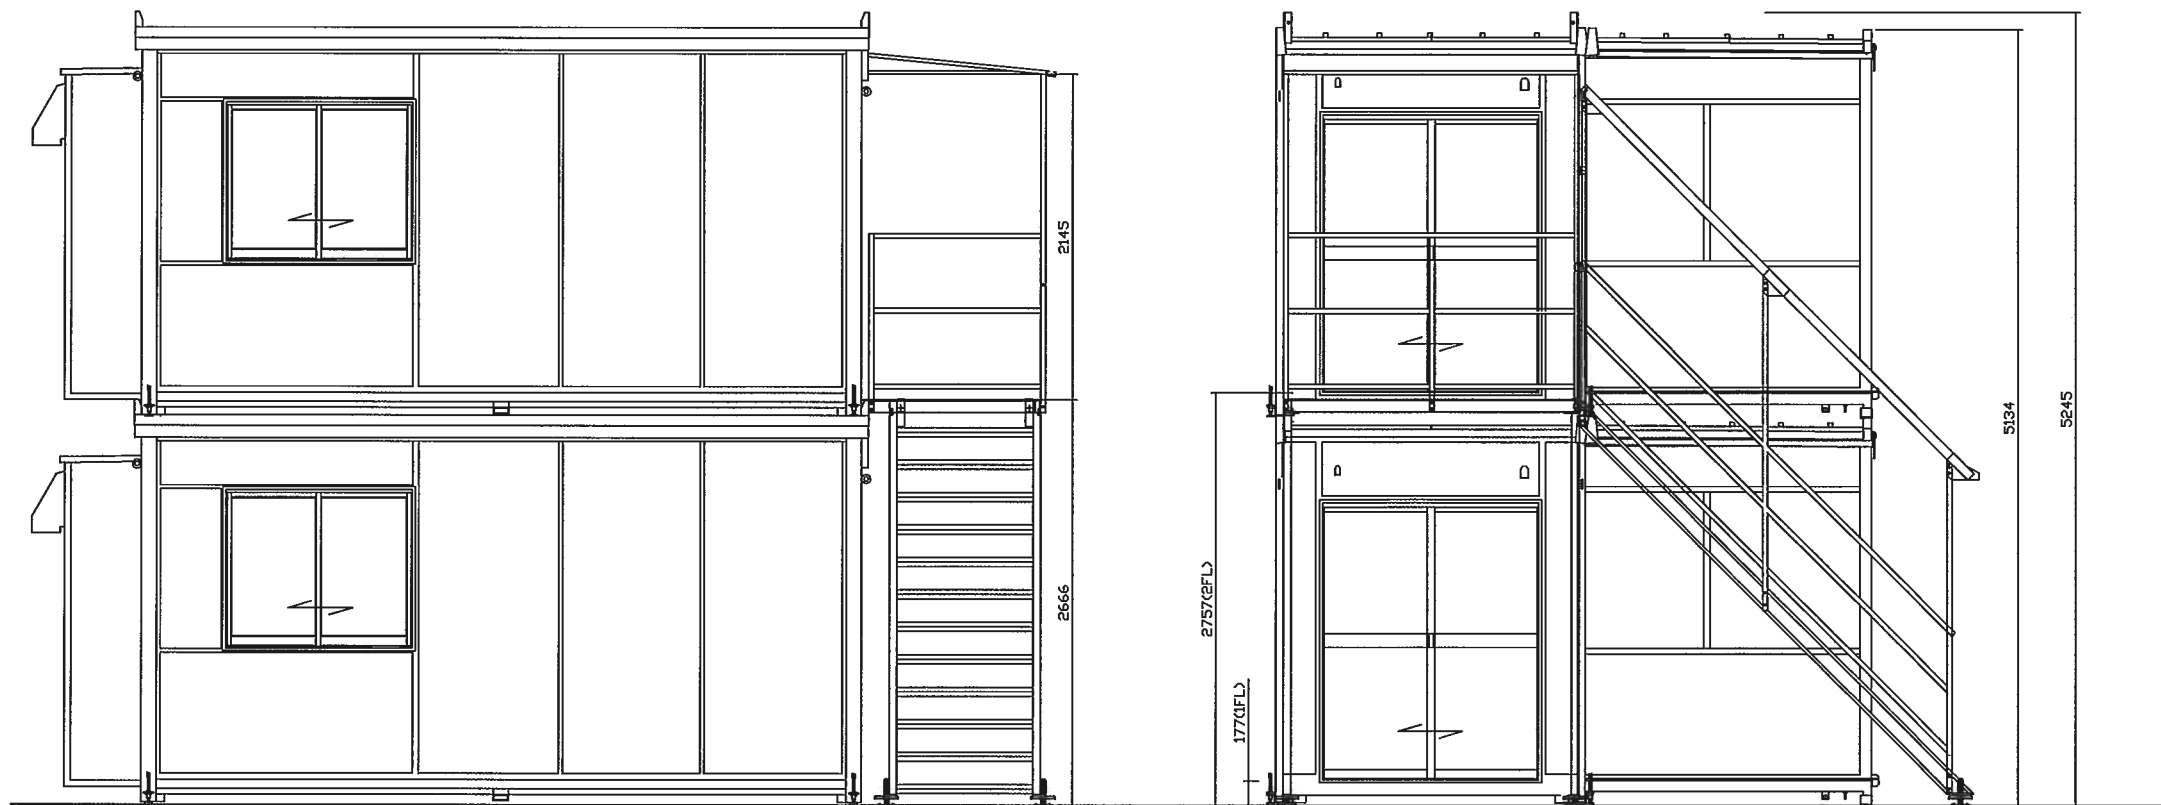

開発中の商品の為、実際の商品と異なる場合があります。

計画名 SP-2FK	企画・開発 一級建築士事務所 株式会社 大町 本社/〒983-0006 仙台市宮城野区白鳥2-30-16 TEL. (022) 258-0826 FAX. (022) 258-0783	訂正	承認	検図	作図	設計年月日	図面名 平・立面図	縮尺 1/50	No.
---------------	---	----	----	----	----	-------	--------------	------------	-----