



平面図

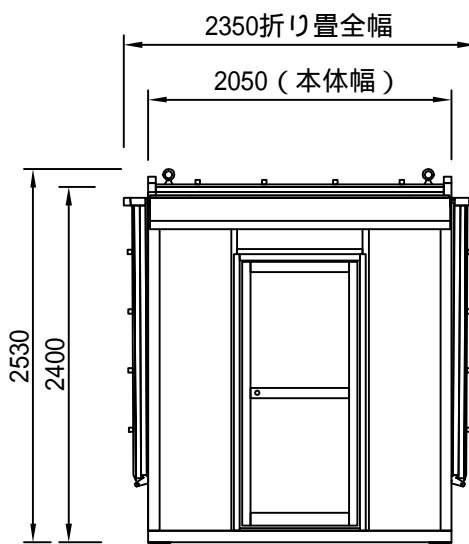


折畳み立面図


標準建物概要	
本体寸法	W=5840×L=4668×H=2530 (吊金具含む)
保管、移動時寸法	W=2350×L=5590 (庇含む) H=2530
床面積-壁芯	26.35 m ² 7.98 坪 (外寸=26.81 m ² 8.12 坪)
室内高	2235 (梁下) 2310 (天井板)
重量	1800kg
構造	軽量角型鋼管
外壁+内壁仕様	(外)亜鉛メッキカラー鋼板0.3mm+(内)化粧合板2.5mm+注入式発泡ウレタン25mm
屋根+天井	亜鉛メッキカラー鋼板0.35mm+化粧野地板9mm+22kgアスファルトフイバーグ+32kgグラスウール
床	構造用耐水合板一級12mm 床ワックス防腐仕上げ
入口扉ドア	W=800×H=1800 タイプ×1カ所
窓サッシ	W=1200×H=1000 タイプ×2カ所 W=1600×H=1000 タイプ×4カ所
カーテンレール	シングル 窓6カ所
分電盤	30A (100V)
コンセント	電源用(3口)×2カ所 エアコン用1口
照明	片反射シングル40W×6カ所
換気扇	羽根径250mm
庇(オプション)	715×2025×1.6mm 鋼板張り

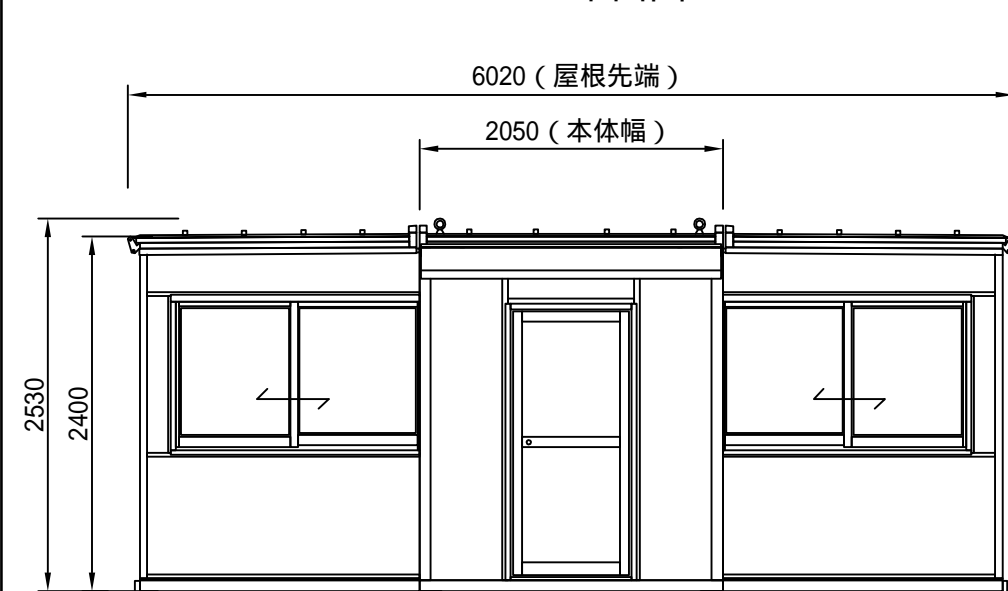

立面図

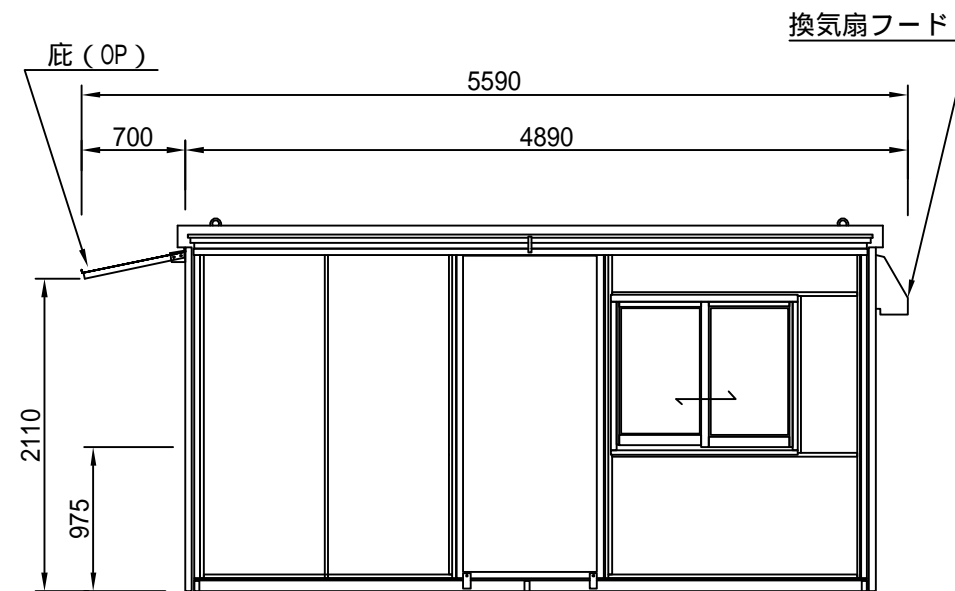

立面図

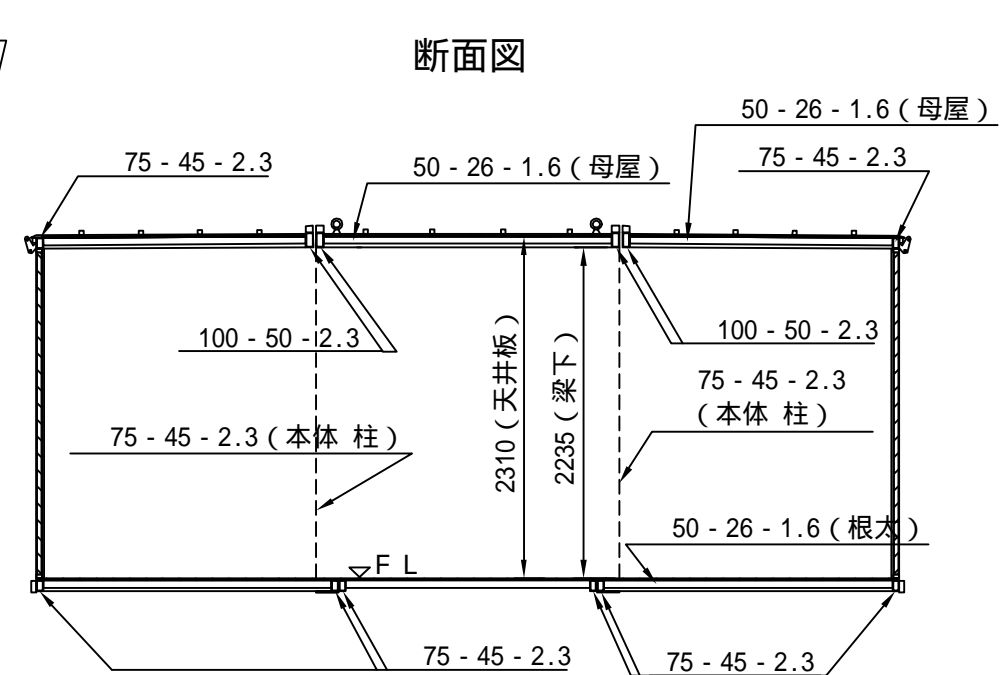

断面図

計画名	SP-3(標準)	企画・開発	株式会社 大町モ-タ-ス	<ハウス事業部> 本社/ 〒983 仙台市宮城野区白鳥2-30-46 TEL.(022)258-0826 FAX.(022)258-0783	訂正	承認	検図担当者	作図担当者	設計年月日	1998年 10月 3日	図面名	仕様書	縮尺	1/50	No	1
-----	----------	-------	--------------	--	----	----	-------	-------	-------	--------------	-----	-----	----	------	----	---