

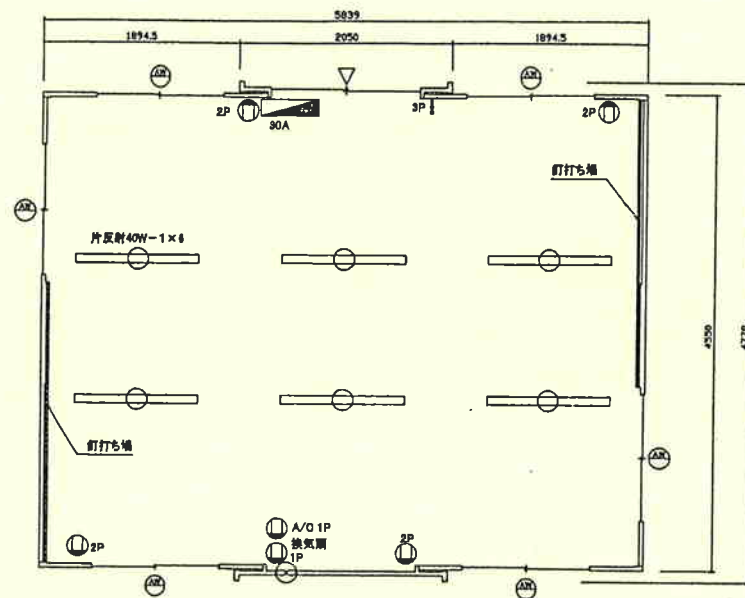
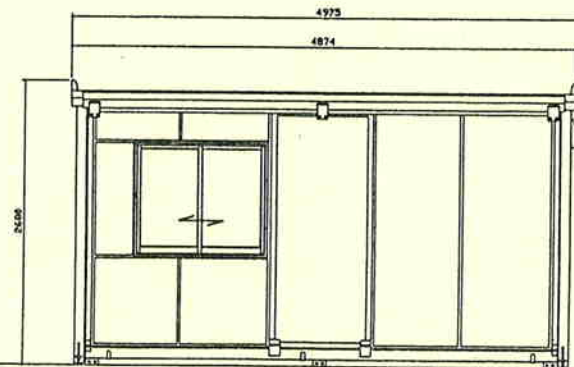


計画名	SP-3F WR レントス仕様	株式会社 レントス	《本社》東京都新宿区横寺町 58	訂正	数量	検査受検者	作製担当者	設計年月日	1998年 5月 8日	図面名	仕様書	縮尺	No
-----	-----------------	-----------	------------------	----	----	-------	-------	-------	-------------	-----	-----	----	----

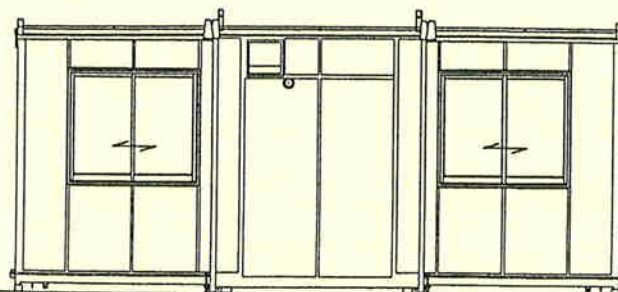

本体寸法	5840×4778×2680
標準・移動時寸法	2350×4778×2685 (2350×4975×2685換気扇7ド、標準8ド-含む)
床面積-畳枚	26.33㎡ 7.98坪 (外寸27.3㎡ 8.3坪)
室内高	天井板面2310 梁下2260
重量	1950
構造	軽量角型鋼管
外壁+内装	(外)亜鉛メッキカラー鋼板0.3mm+(内)化粧合板2.5mm+注入式発泡ウレタン25mm
床+天井	衝動吸収性樹脂0.35mm+化粧野地板9mm+22kg/㎡40kg/㎡+32kg/㎡310-4断熱材
床	ウレタンコート カラー合板12mm (グレー色)
入口引き違い戸	W1400×H1800×47'×1箇所
窓サッシ	W1200×H1000×47'×6箇所
カーテンレール	3箇所
分電盤	30A (100/200V)
コンセント	電源用(2口)×4+エアコン用×1
照明	シングル40W×8灯
換気扇	羽径250mm 2ヶ所
その他	釘打ち板 90×24mm 2ヶ所

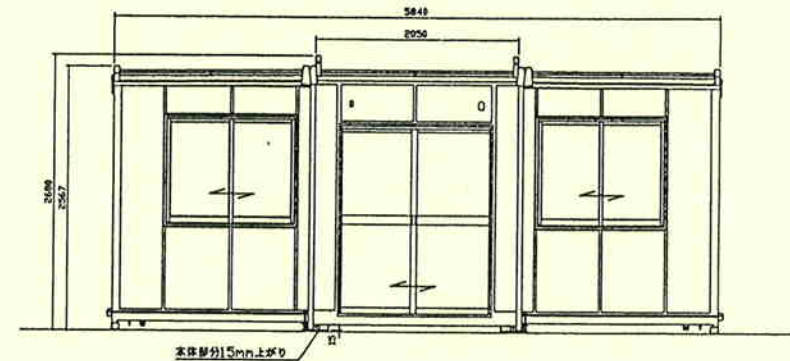

計画名	SP-3F WR レントス仕様	株式会社 レントス	《本社》東京都新宿区横寺町 58	訂正	承認	確認担当者	作成担当者	設計年月日	1998年 5月 8日	図面名	仕様書	図尺	No
-----	-----------------	-----------	------------------	----	----	-------	-------	-------	-------------	-----	-----	----	----