
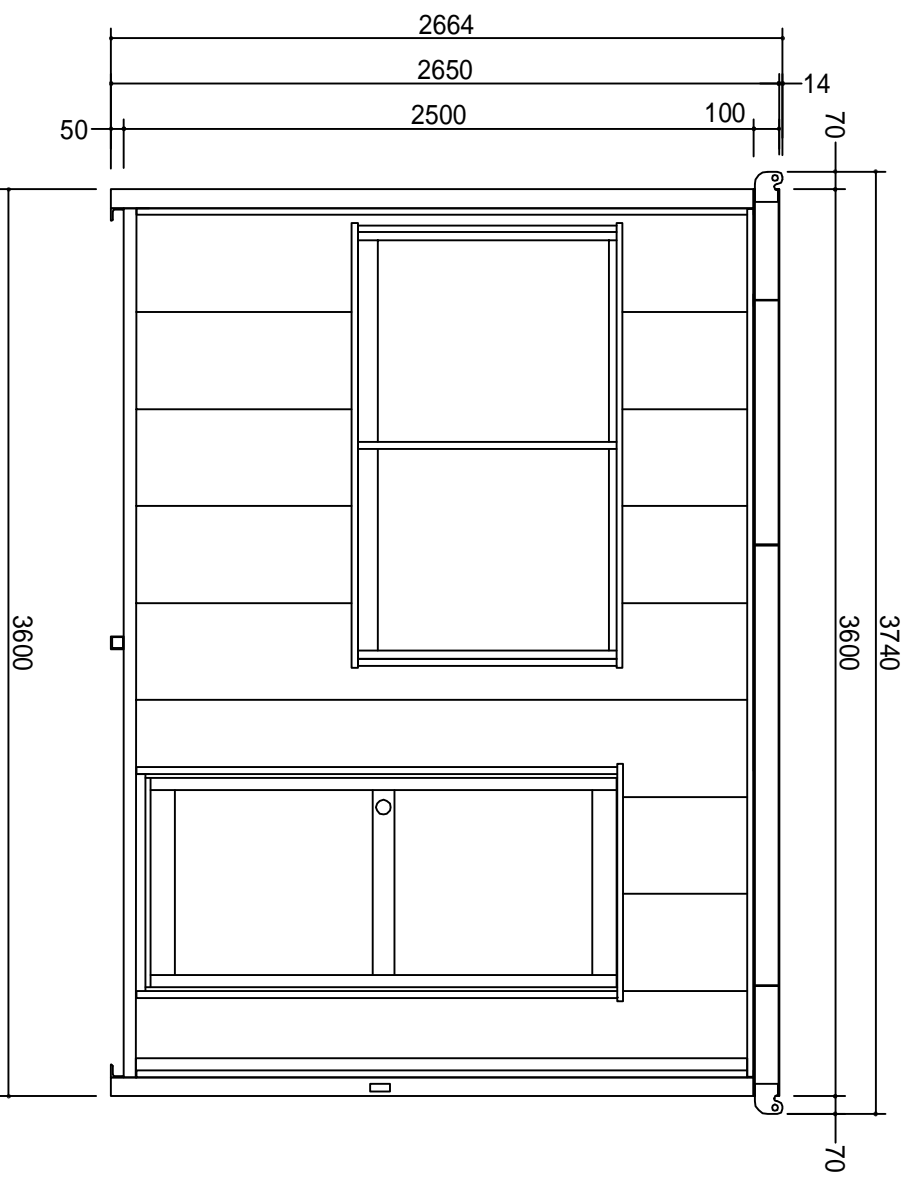
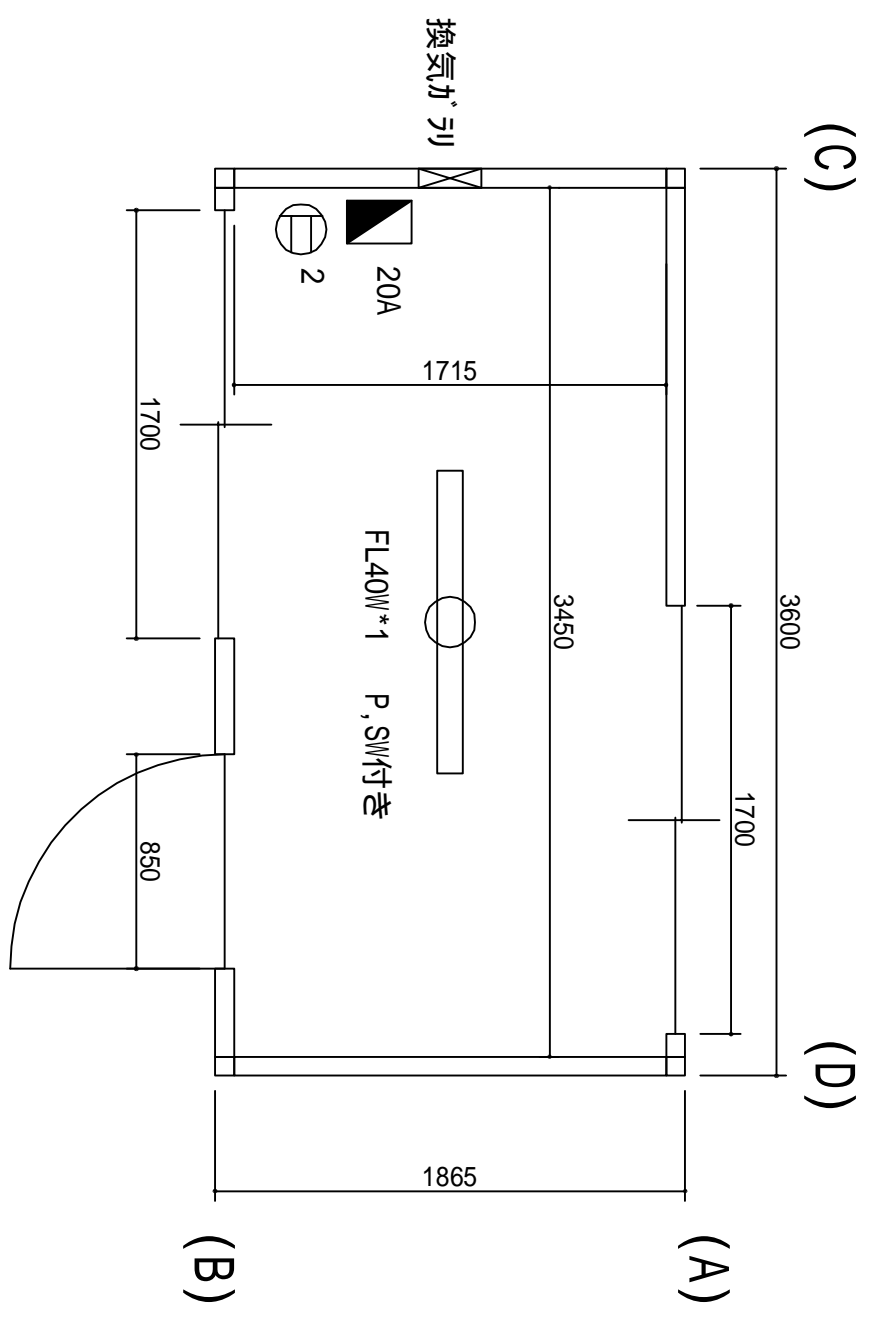


NR-21 仕様書
 寸法 = 3600*1865*2650 (吊金具含まず)
 天上高 = 2372mm
 構成 = 軽量角型鋼管溶接組み
 外壁 = 金属サッシ付
 内壁 = 4mm厚ポリイソシア
 壁厚 = 72mm 木芯材45*45
 床板 = 12mm厚カゴパネ
 屋根 = 9mm化粧野地板+10mm不燃シート+
 フルト紙+立平葺き
 根太ピッチ = 360mm 1.6*50*50
 母屋ピッチ = 606mm 1.6*50*50
 天井 = 4mm厚ポリイソシア
 建具 = 別枠ドア*1 フル引違い窓*2
 照明 = 40W*1ヶ所 P, SW付き
 換気ガリ・リク
 ガーカ = 安全リカー20A*1ヶ所
 コット = 2口*1ヶ所妻側
 フォークリフトの対応 = 根太下に受け 1.6-50-50
 その他 = 釘打ち板×1箇所

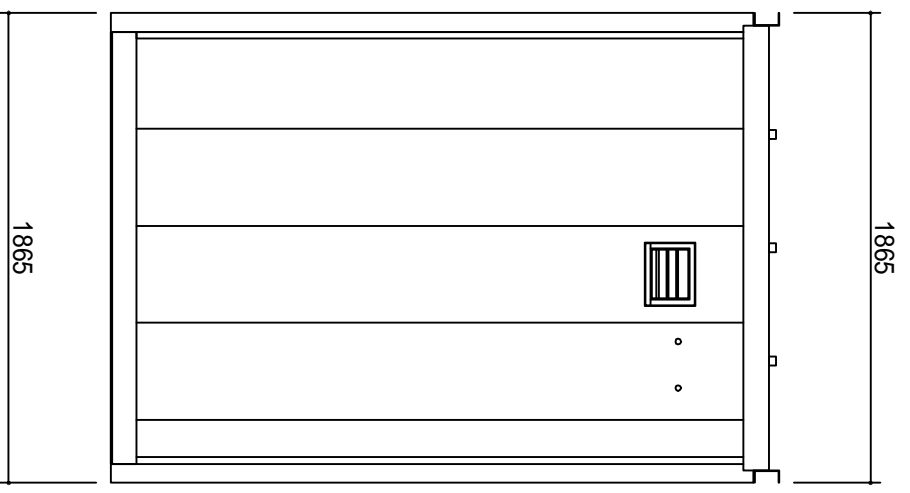

計画名 NR-21	企画・開発 一般建築士事務所 株式会社 大町工 - タ - ノ 〒983-0006 仙台市青葉区白根2-30-46 TEL:022(258-0826 FAX:022(258-0783	訂正	承認	換図 山崎	作図 山崎	設計年月日 2004.06.29	図面名 仕様書	縮尺 1/30	N0,
--------------	---	----	----	----------	----------	---------------------	------------	------------	-----