
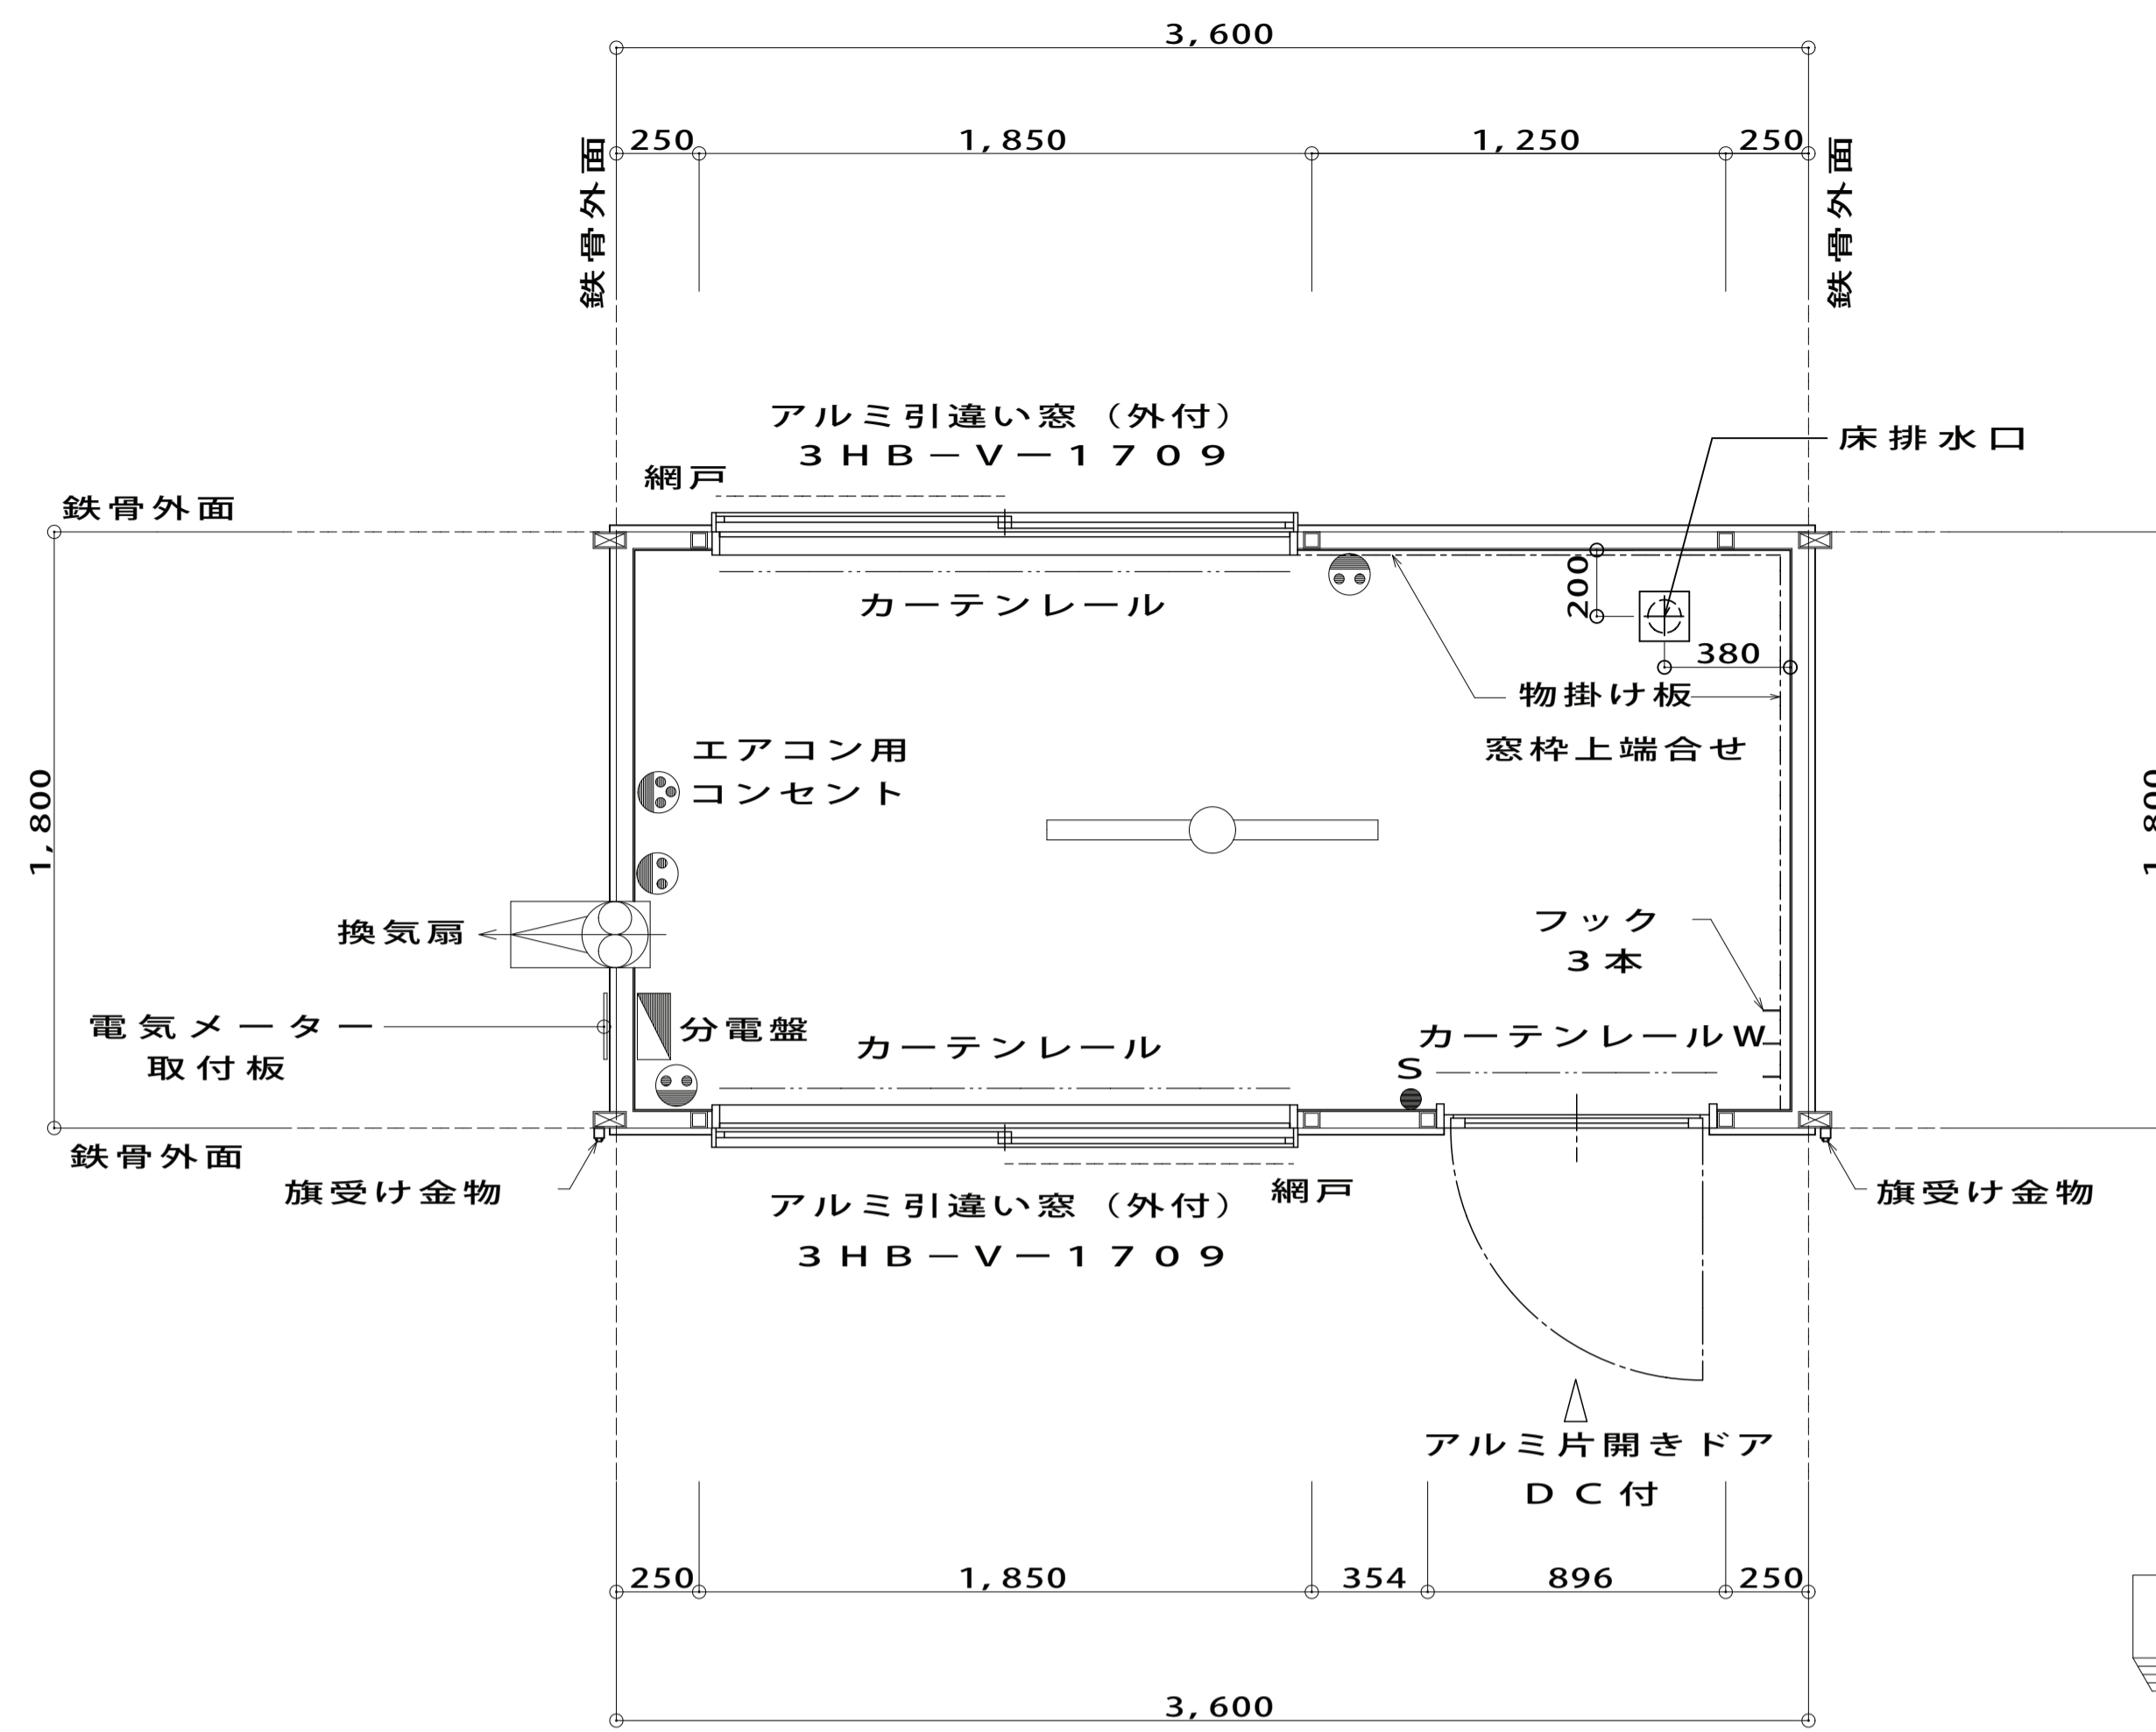
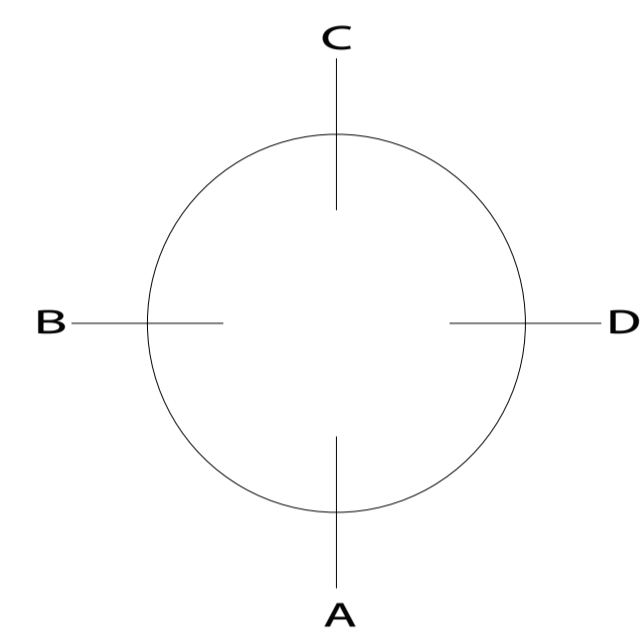


標準仕様


構造主材	角型鋼
屋根材	長尺カラー鉄板平成ルーフ葺Fエース針葉樹合板厚12
外装材	金属サイディングボード（ウレタンボード複合板）タテ張り
建具	アルミサッシ、アルミ片開きドア
断熱仕様	床：
〃	壁：
〃	天井：
電気設備	外線引込口、蛍光灯、コンセント、スイッチ、分電盤
設備	電動換気扇
	蛍光灯（40W-2灯）

外部仕上表	
外壁	金属サイディングボード（ウレタンボード複合板）タテ張り
屋根	長尺カラー鉄板平成ルーフ葺 Fエース針葉樹合板厚12下地
軒天	
備考	


内部仕上表	
床	カラーコンパネ（グレー）厚さ12ミリ
巾木	木巾木
壁	プリント合板 厚さ4ミリ 2'×8'
天井	プリント合板 厚さ4ミリ 3'×8'
備考	




平面図

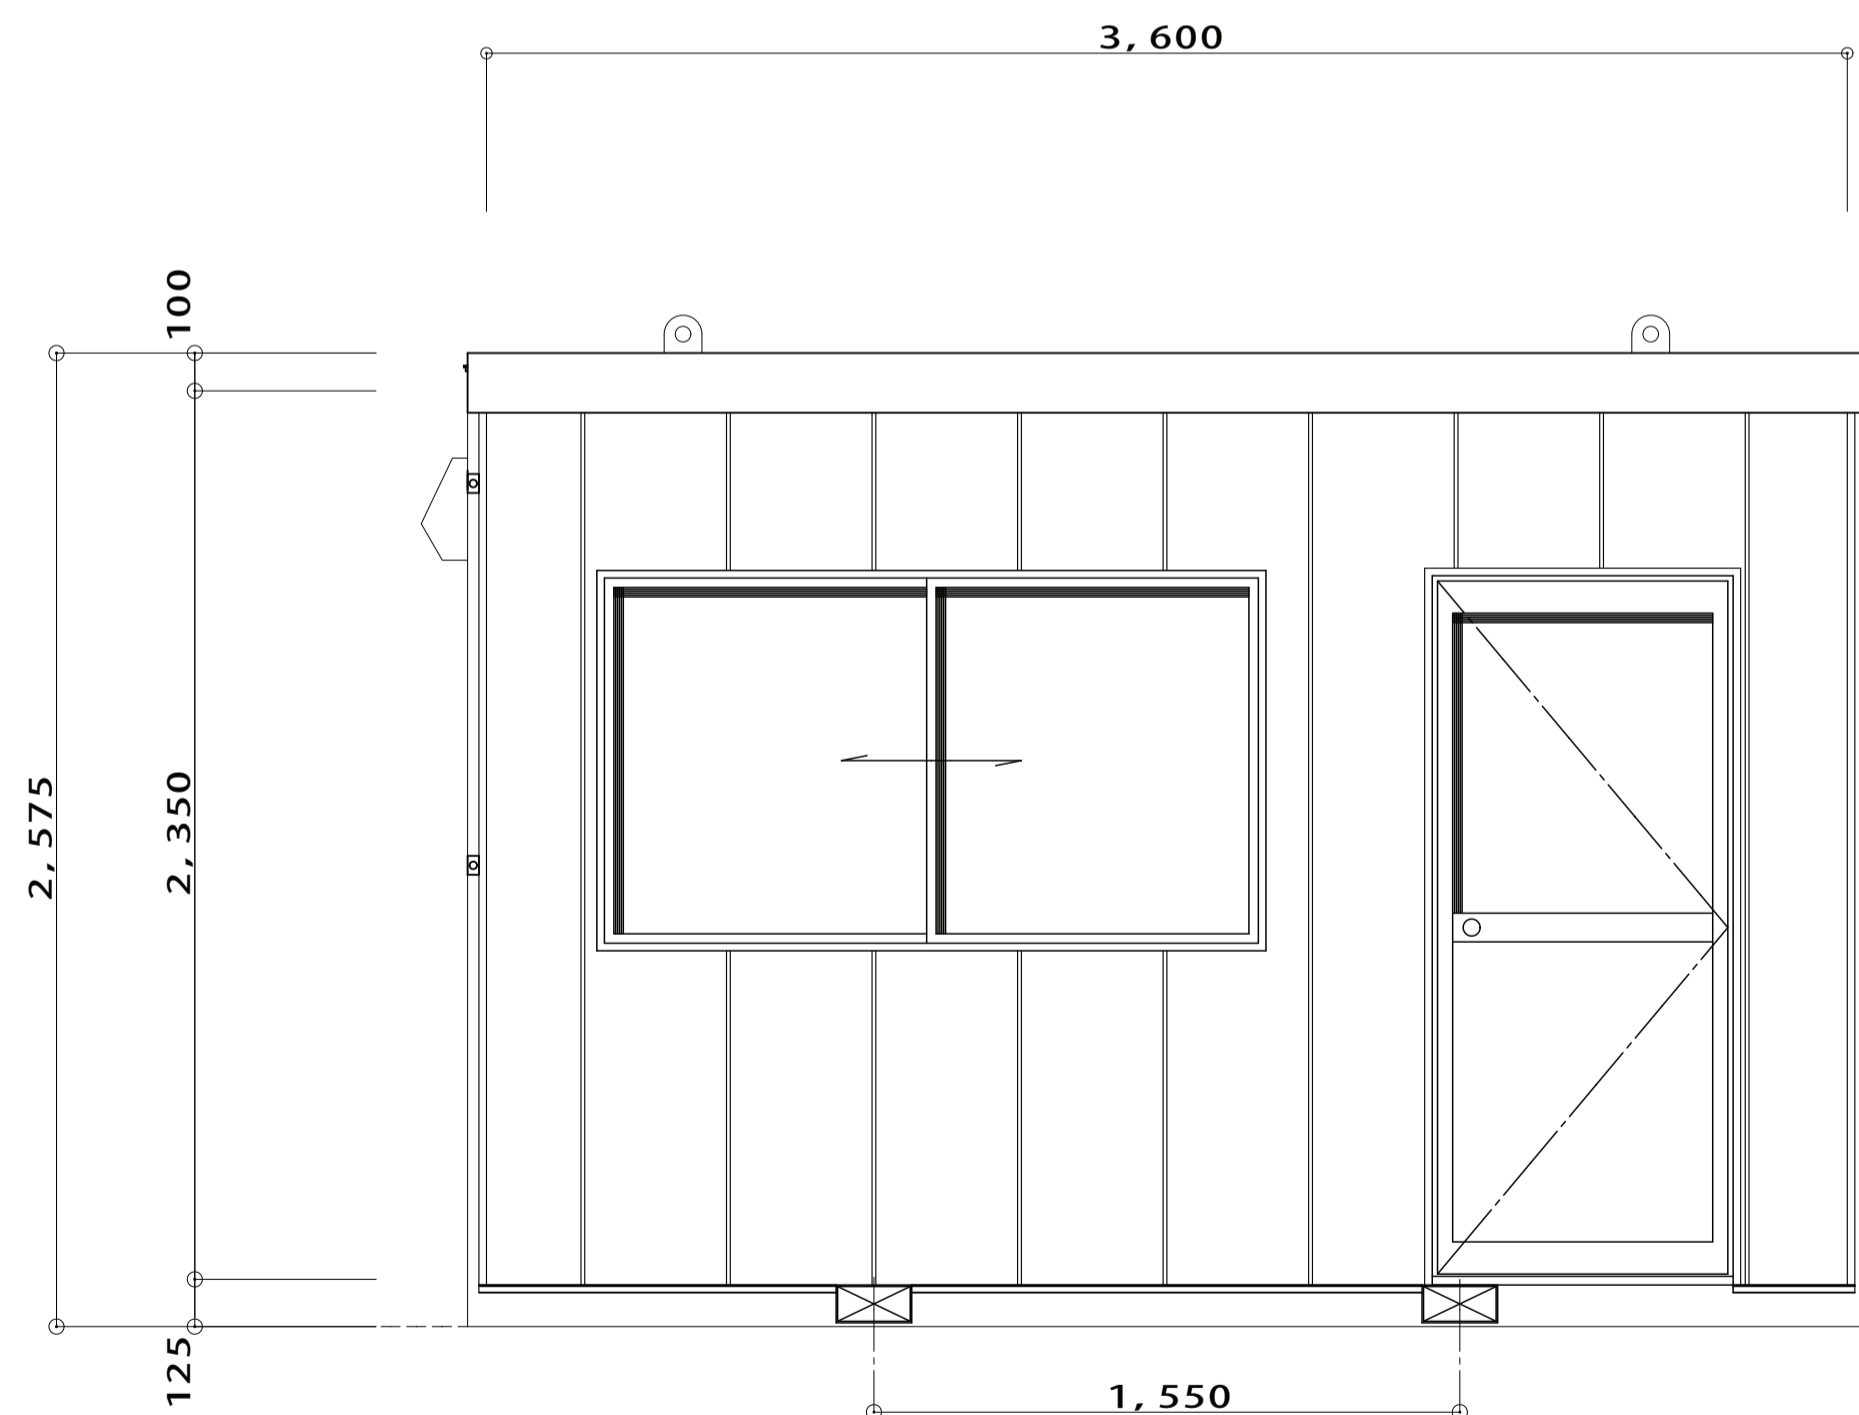


A面立面図

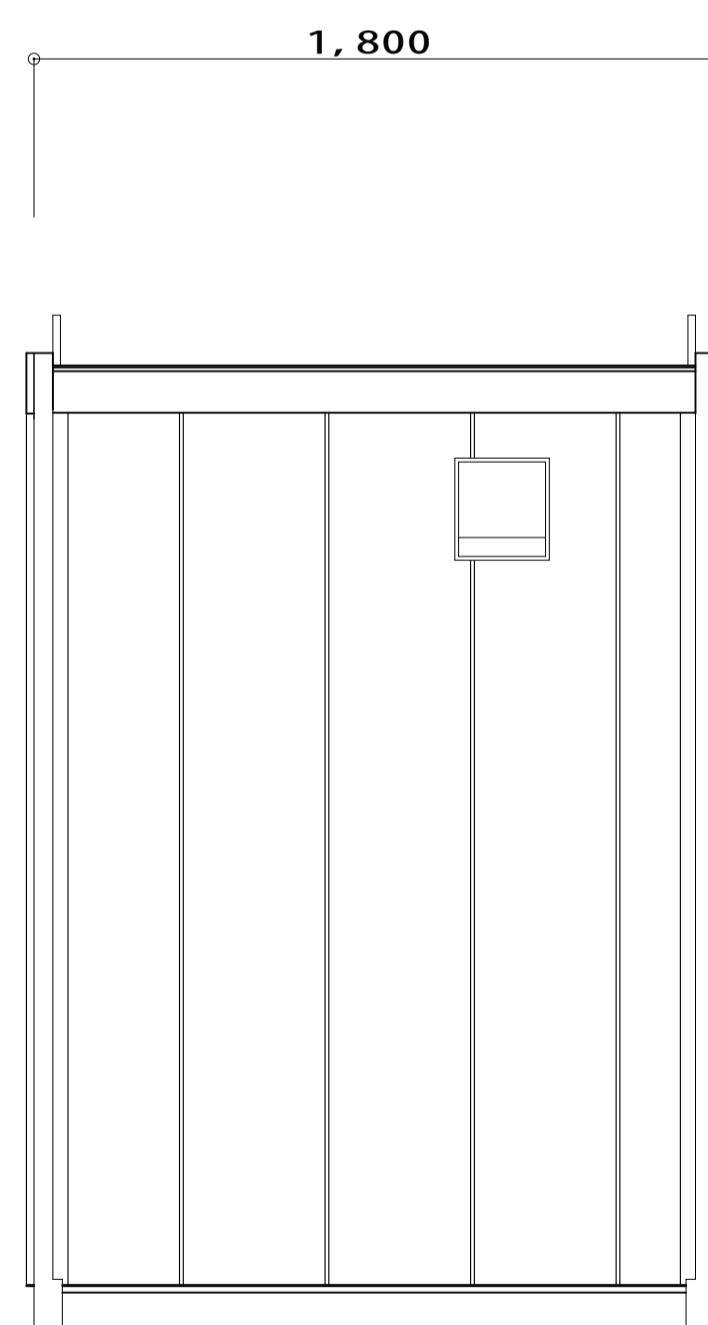

B面立面図

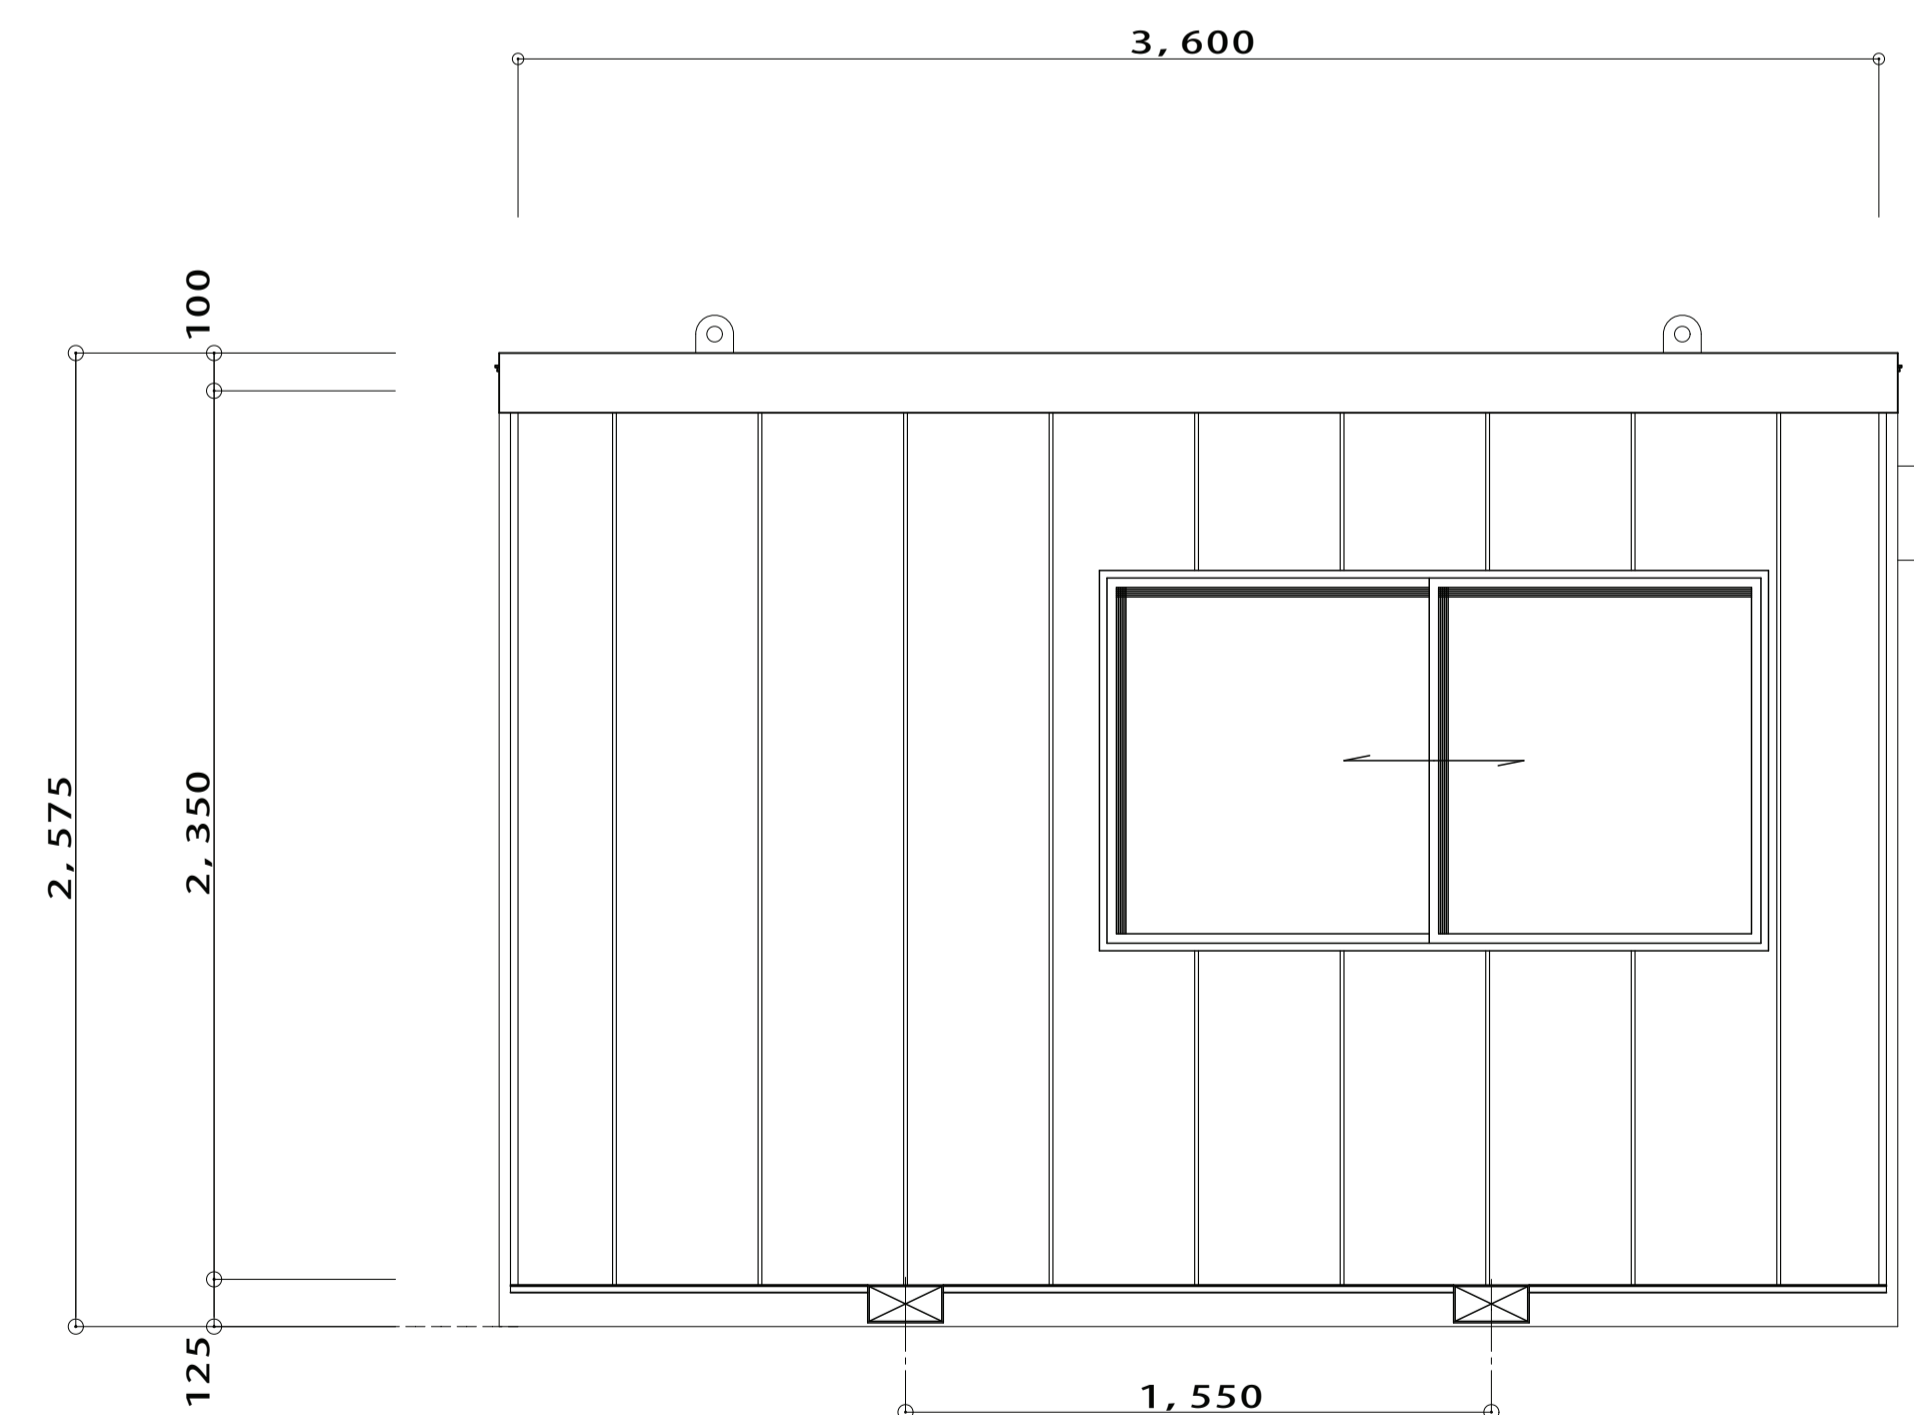

C面立面図

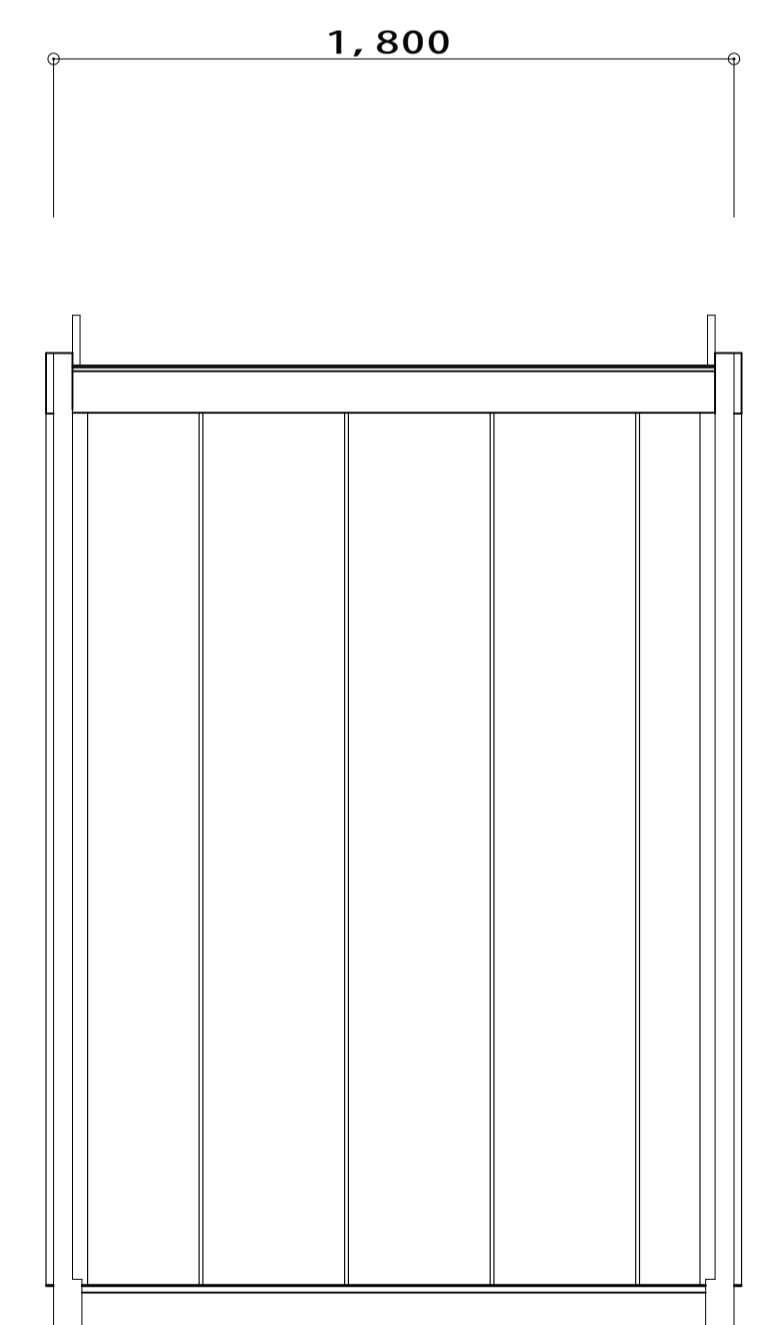

D面立面図

CONSTRUCTION TITLE	DATE	DRAWING NAME	SCALE	COMENTO	株 会社 ユニバーサルハウス 帯広市西21条南1丁目5-9 TEL0155-61-0505 FAX0155-61-0506	NUMBER
20型ハウス（エスアールエス株式会社）設計図		平面図・立面図	1:40	* エアコン無し	