
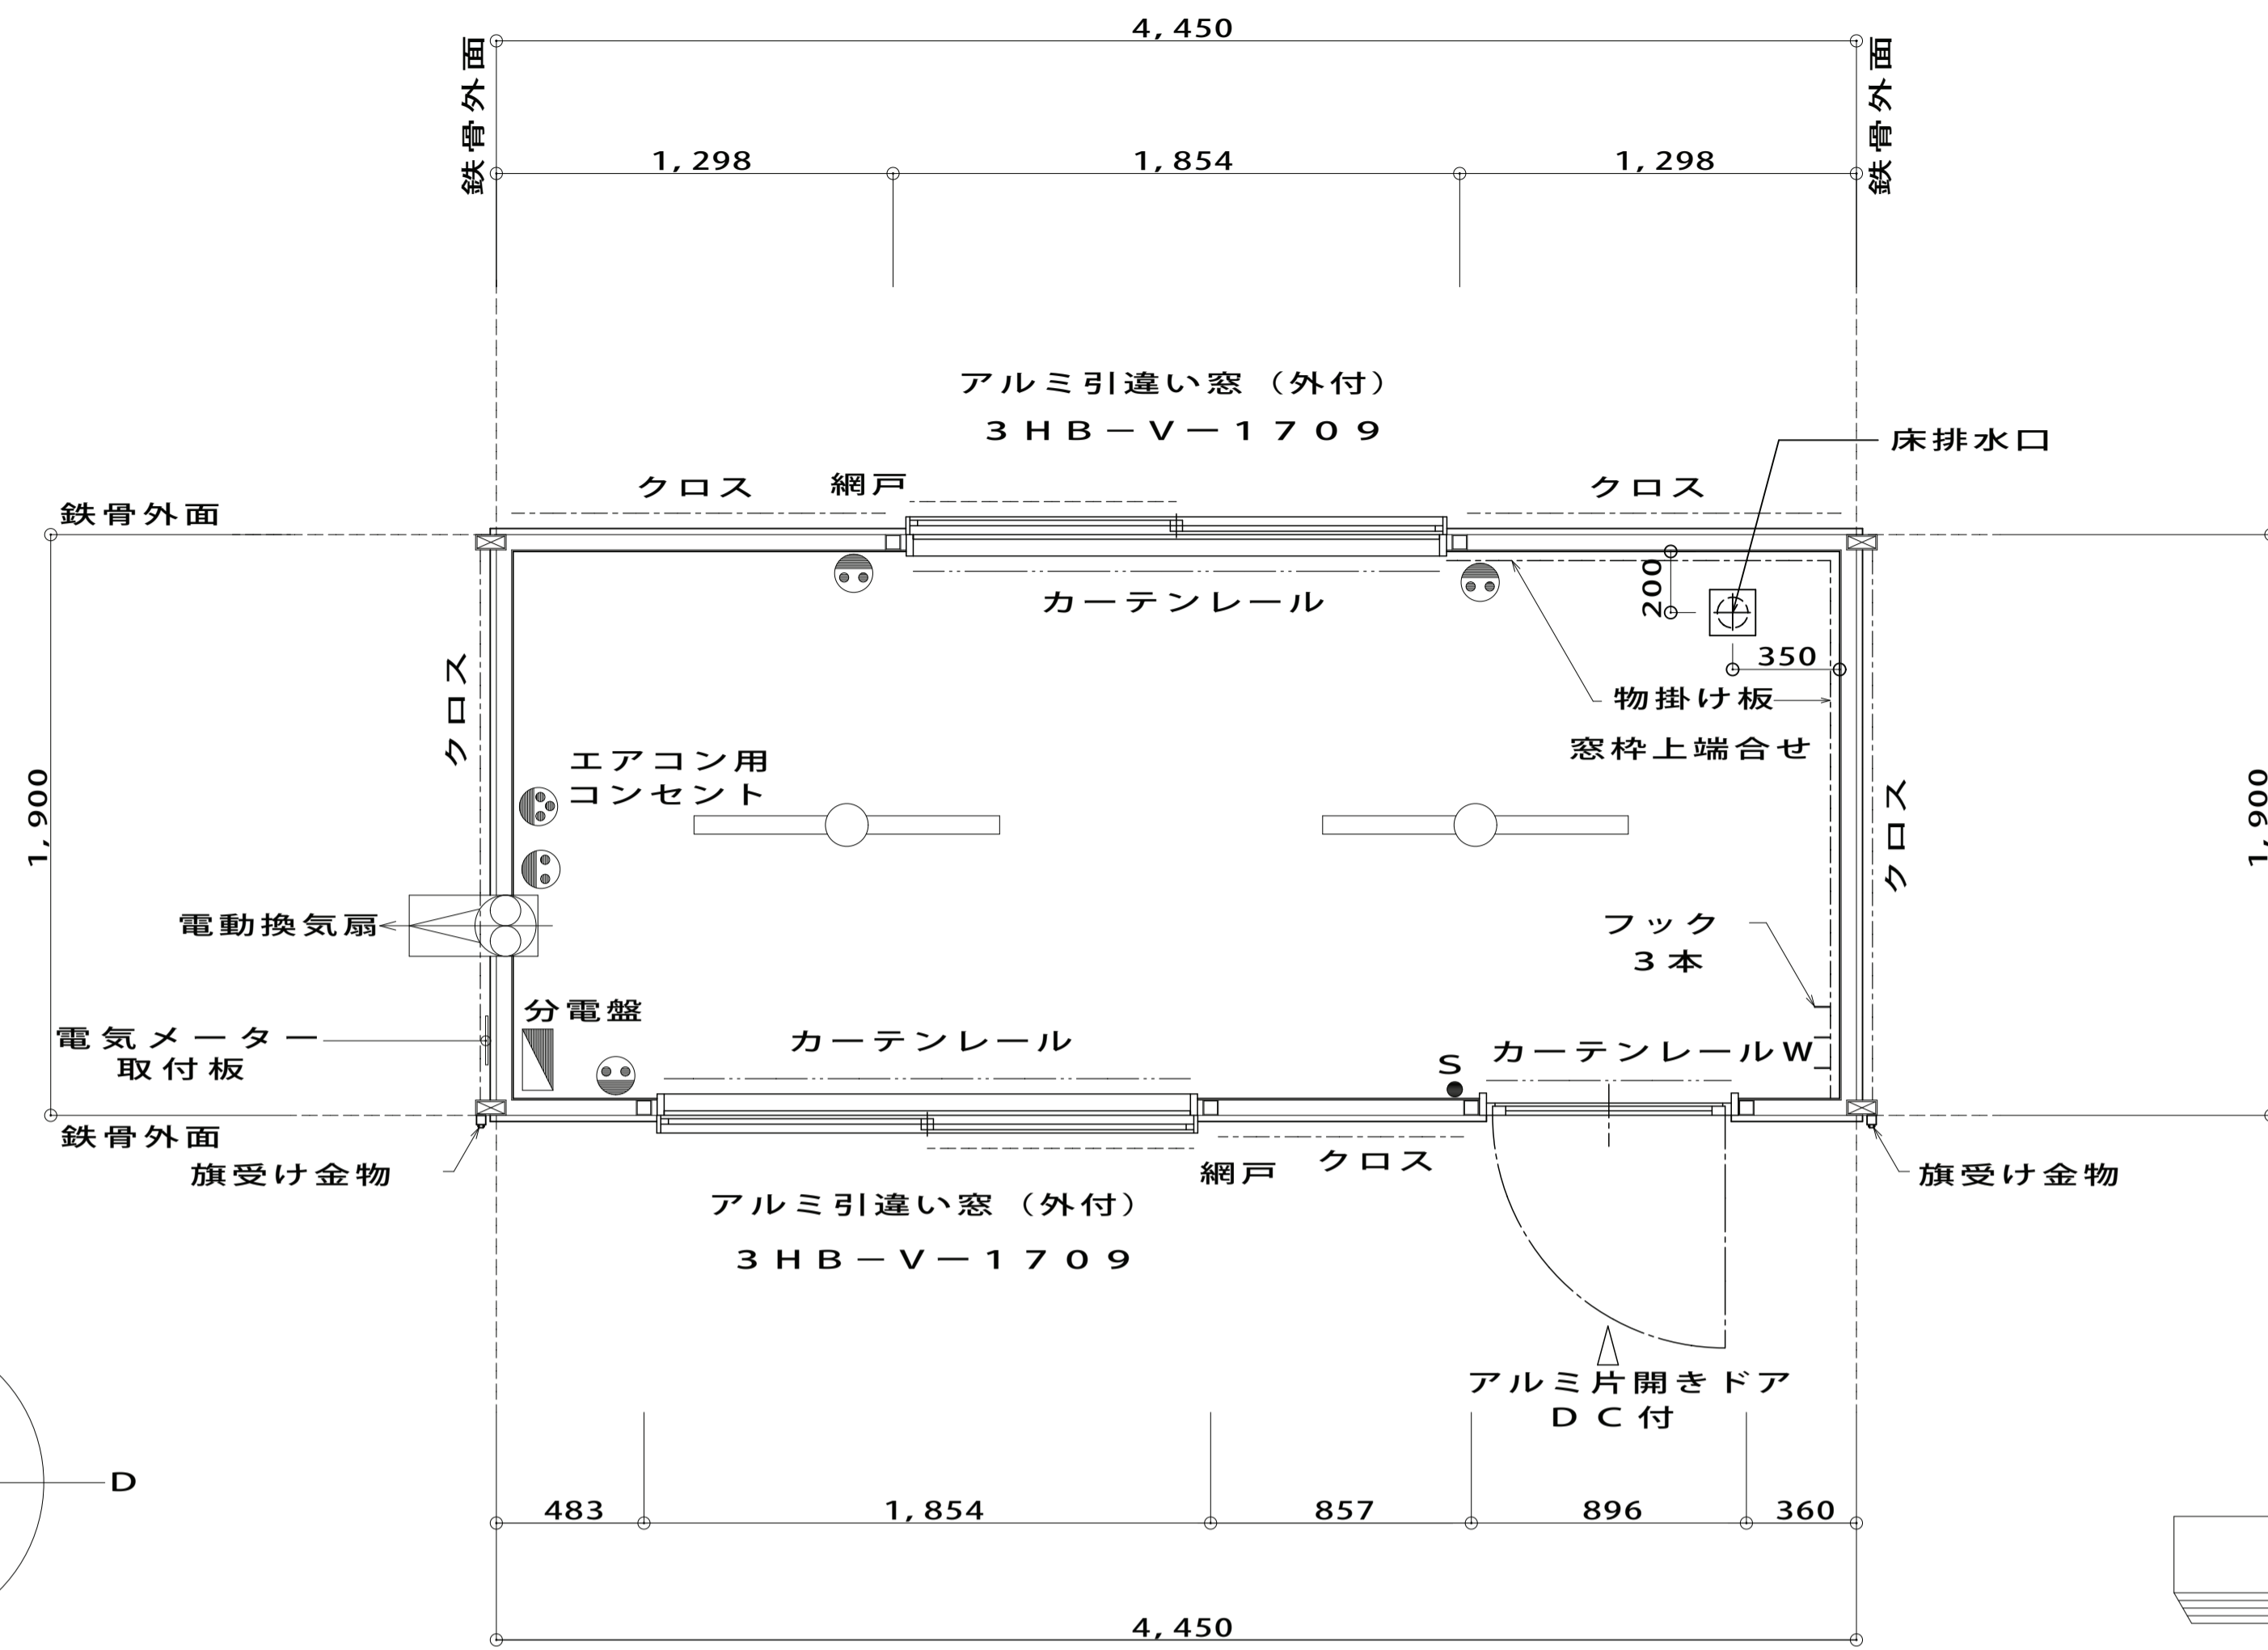


標準仕様


| | |
|------|-----------------------------|
| 構造主材 | 角型鋼 |
| 屋根材 | 長尺カラー鉄板平成ルーフ葺Fエース針葉樹合板厚12 |
| 外装材 | 金属サイディングボード（ウレタンボード複合板）タテ張り |
| 建具 | アルミサッシ、アルミ片開きドア |
| 断熱仕様 | 床： |
| 〃 | 壁： |
| 〃 | 天井： |
| 電気設備 | 外線引込口、蛍光灯、コンセント、スイッチ、分電盤 |
| 設備 | 電動換気扇 |
| | 蛍光灯（40W-2灯） |

| 外部仕上表 | |
|-------|---------------------------------|
| 外壁 | 金属サイディングボード（ウレタンボード複合板）タテ張り |
| 屋根 | 長尺カラー鉄板平成ルーフ葺 Fエース針葉樹合板厚12下地 |
| 軒天 | |
| 備考 | |


| 内部仕上表 | |
|-------|--------------------|
| 床 | カラーコンパネ（グレー）厚さ12ミリ |
| 巾木 | 木巾木 |
| 壁 | プリント合板 厚さ4ミリ 2'×8' |
| 天井 | プリント合板 厚さ4ミリ 3'×8' |
| 備考 | |

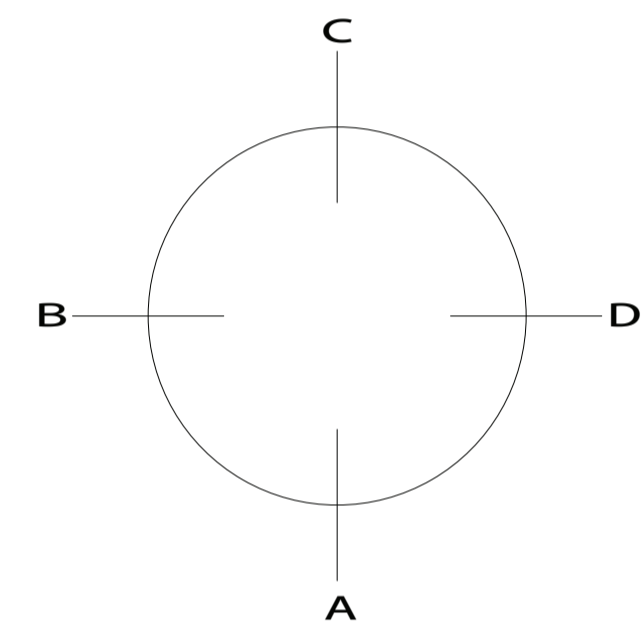


平面図

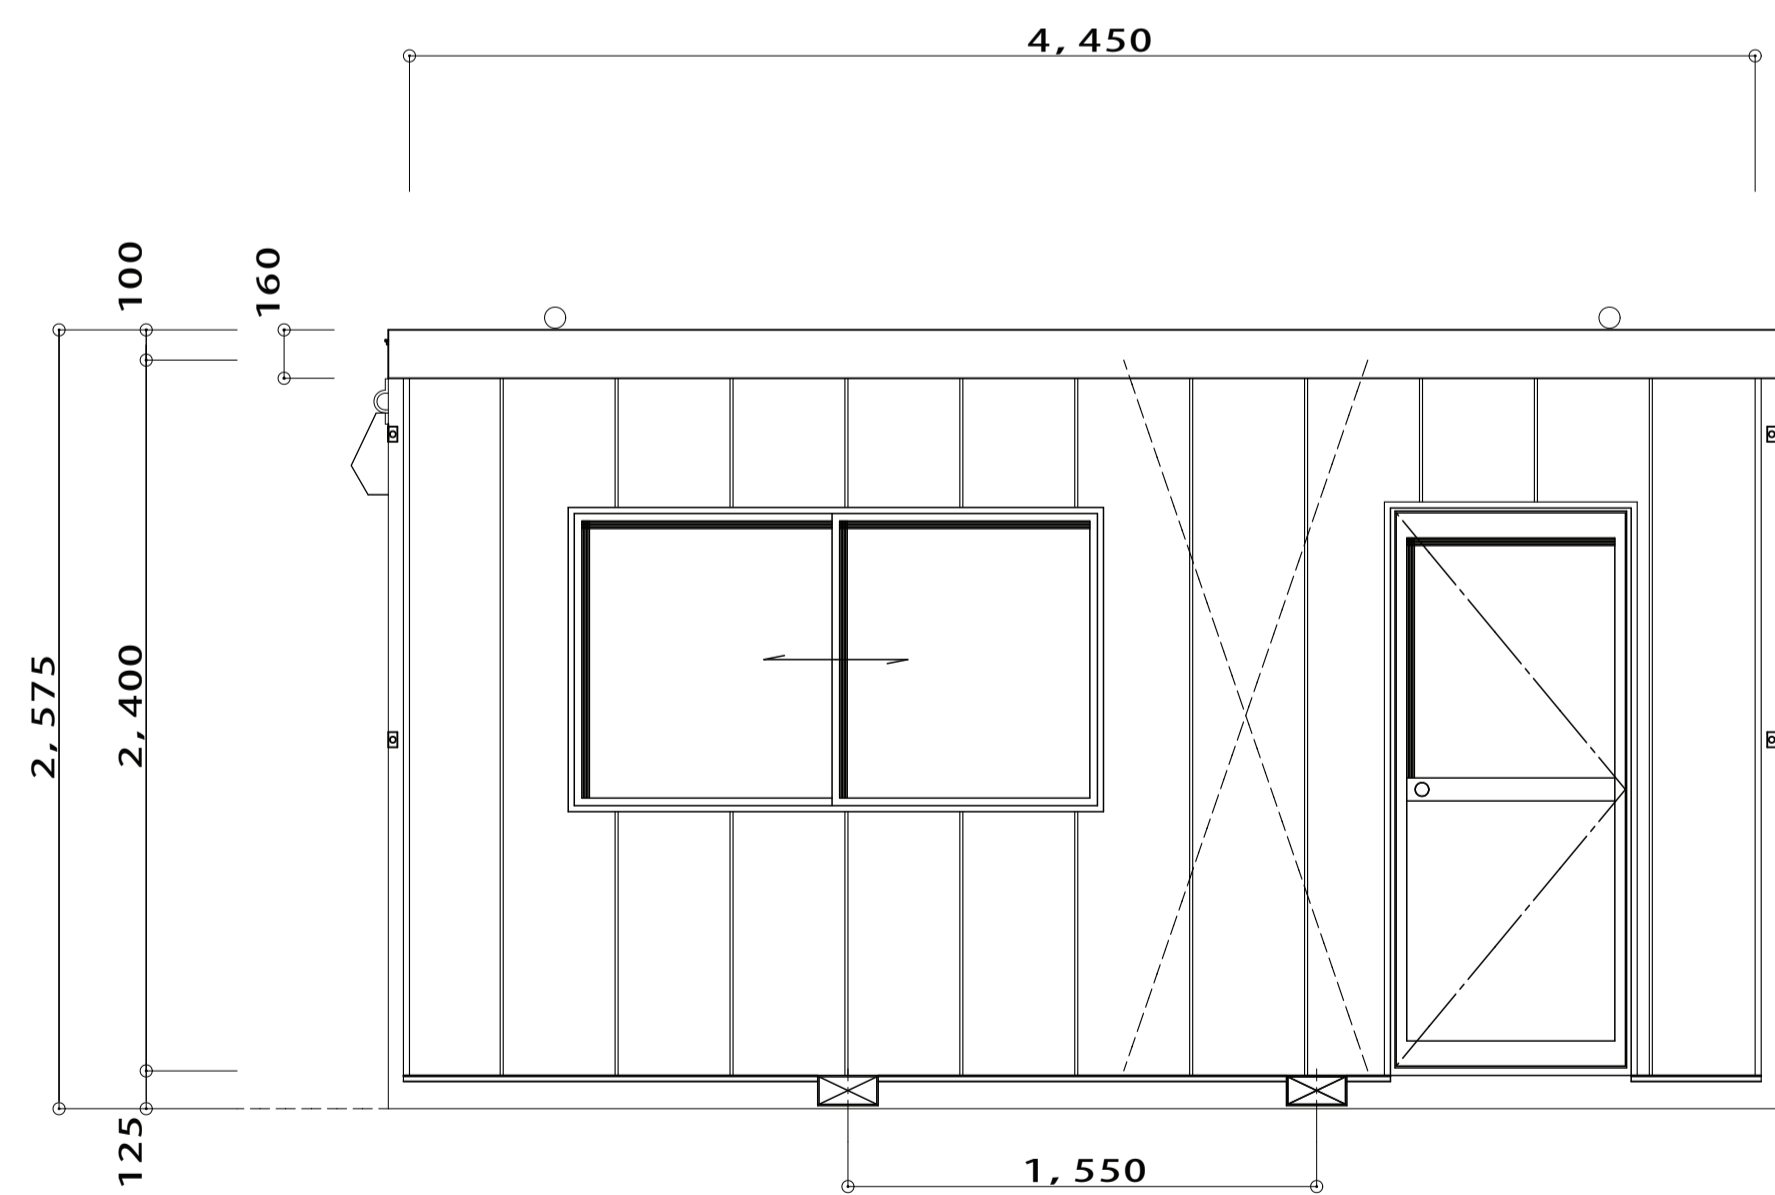


A面立面図

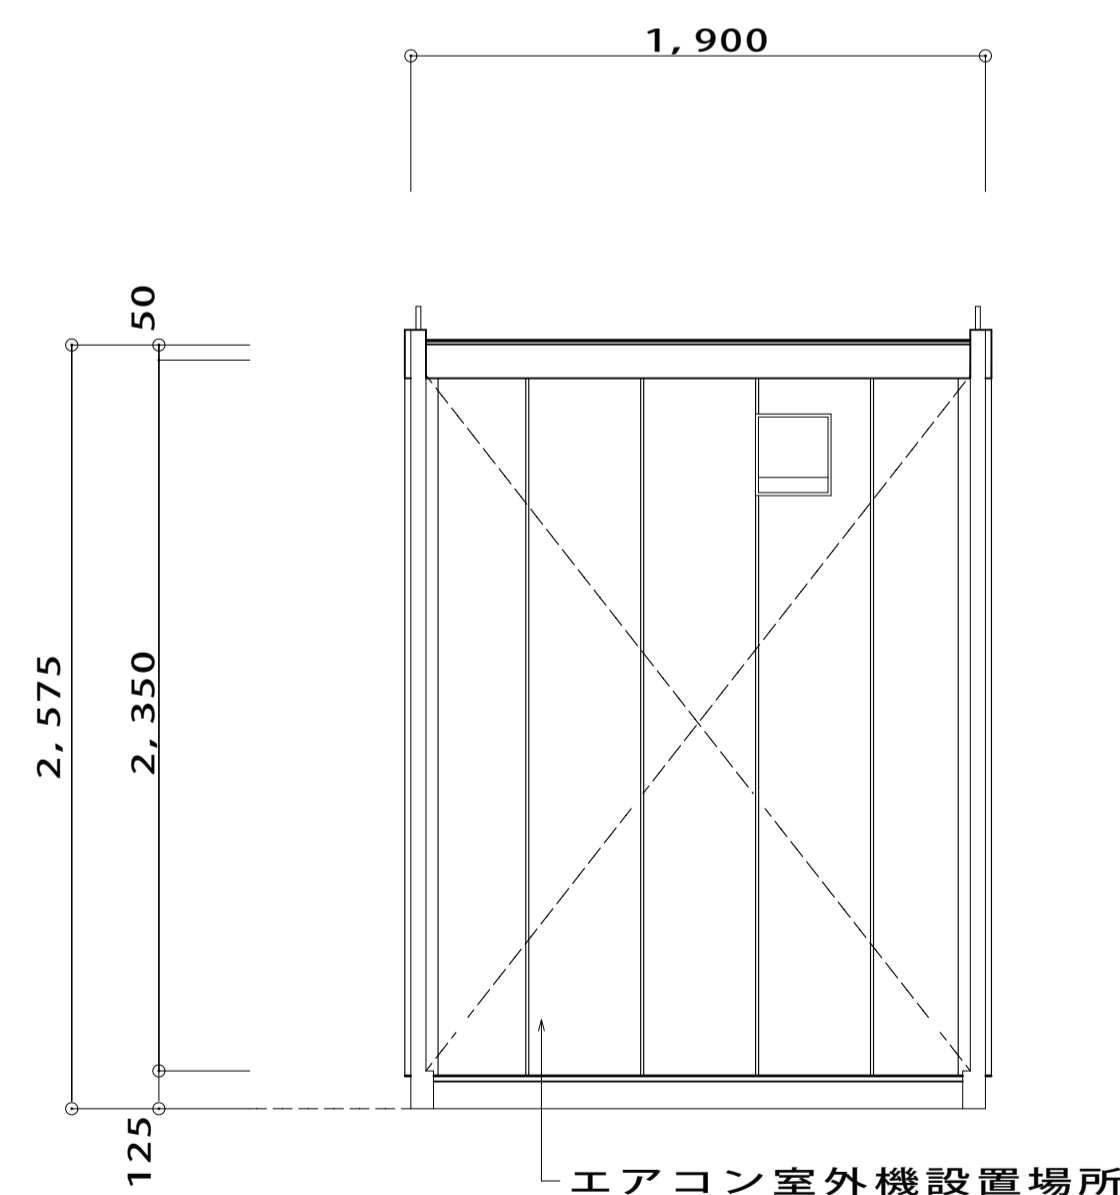

B面立面図

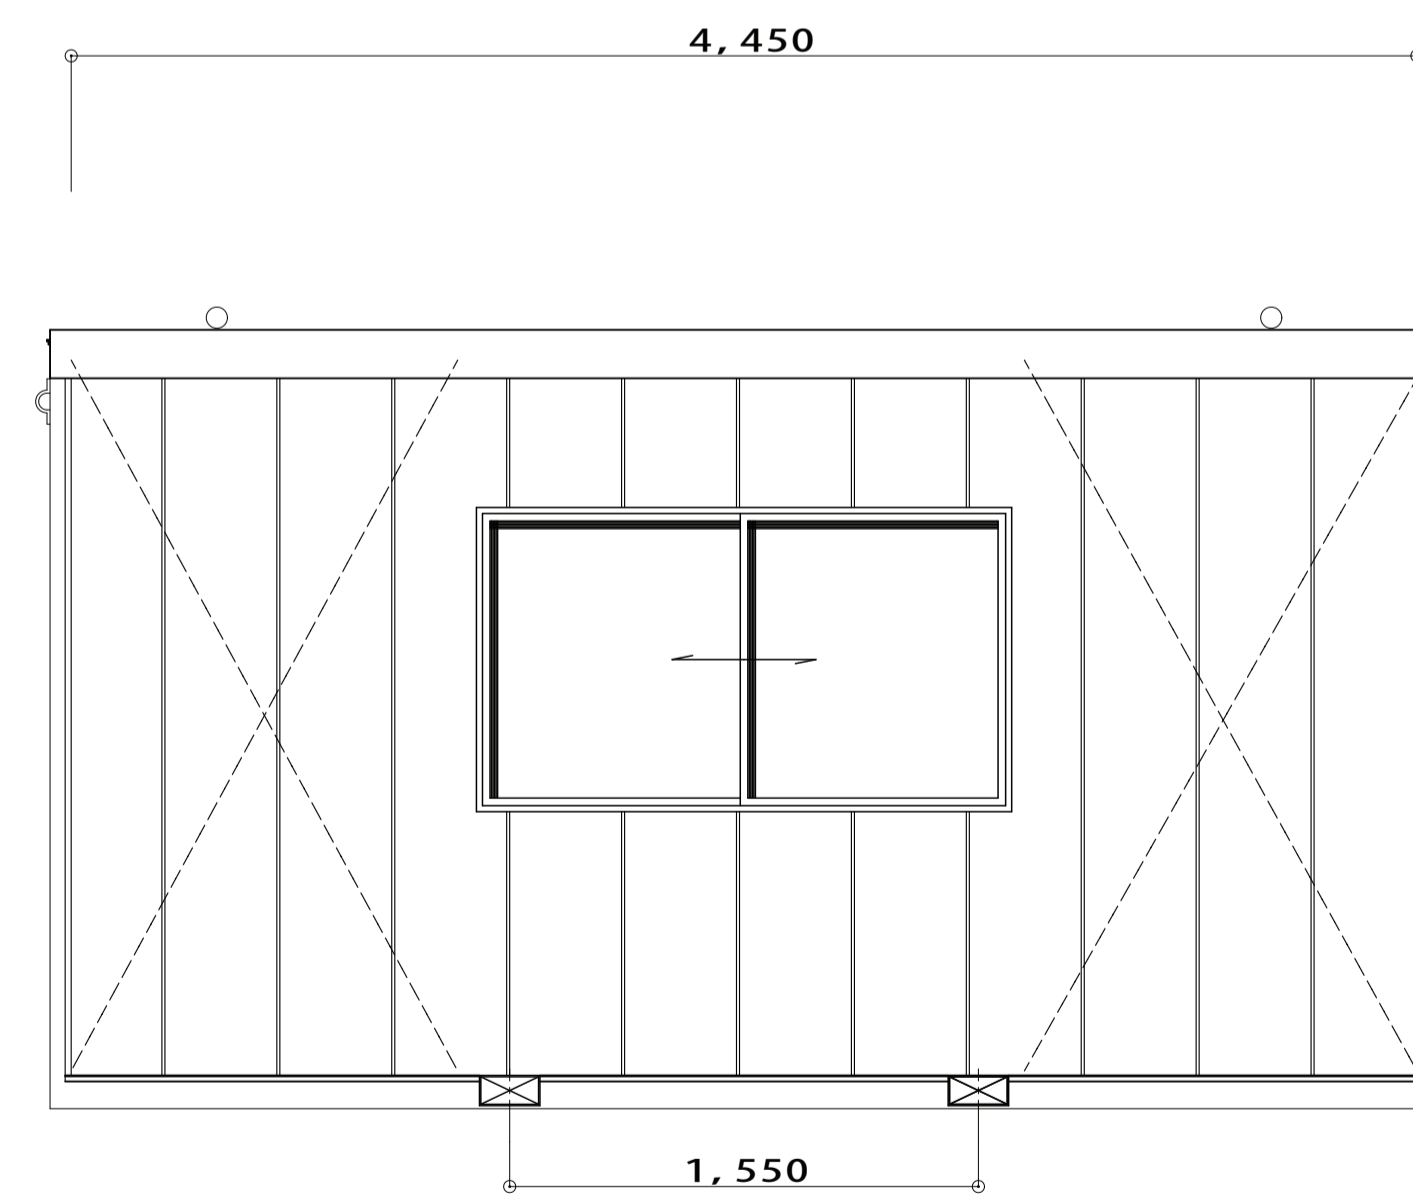

C面立面図

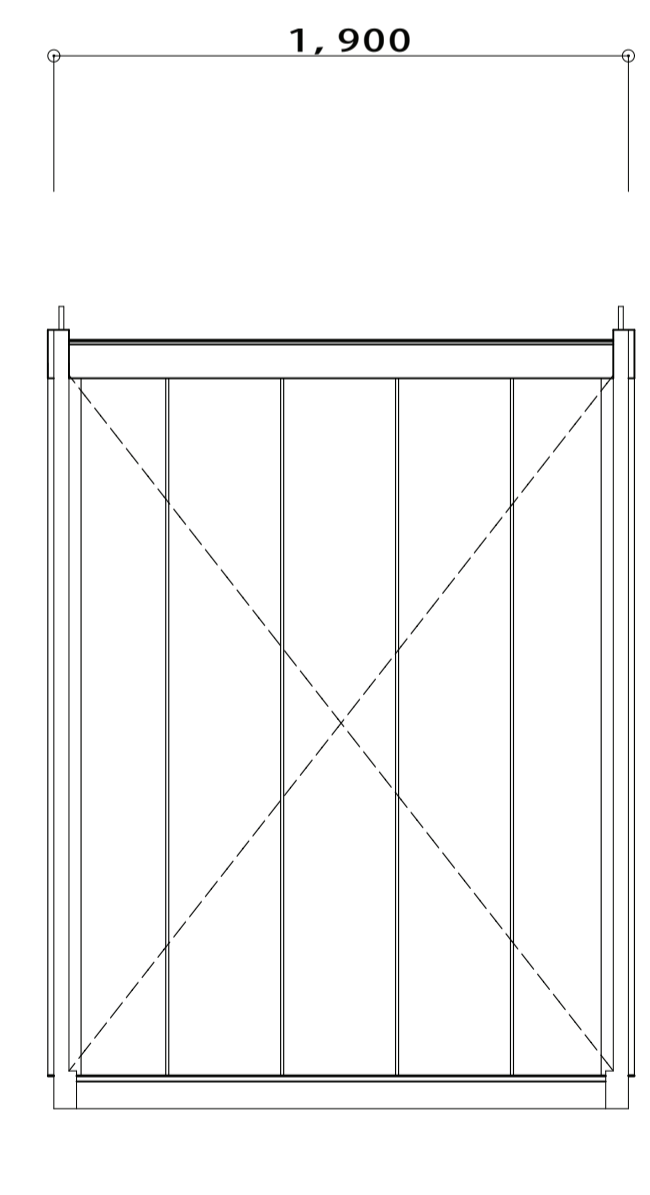

D面立面図

| CONSTRUCTION TITLE | DATE | DRAWING NAME | SCALE | COMENTO | NUMBER |
|------------------------|------|--------------|--------------|---------|--------|
| 29型ハウス（エスアールエス株式会社）設計図 | | 平面図・立面図 | 1:40 1:50 | *エアコン無し | |

株式会社 ユニバーサルハウス
帯広市西21条南1丁目5-9
TEL0155-61-0505 FAX0155-61-0506

