


図面番号: B4N-21S-1

計画名 NR-21LS 2坪シャッター倉庫	企画・開発 株式会社 レントス	訂正	承認	検図	作図	設計年月日 H14.7.24	図面名 立面図	縮尺 1/20	No.
--------------------------	--------------------	----	----	----	----	-------------------	------------	------------	-----

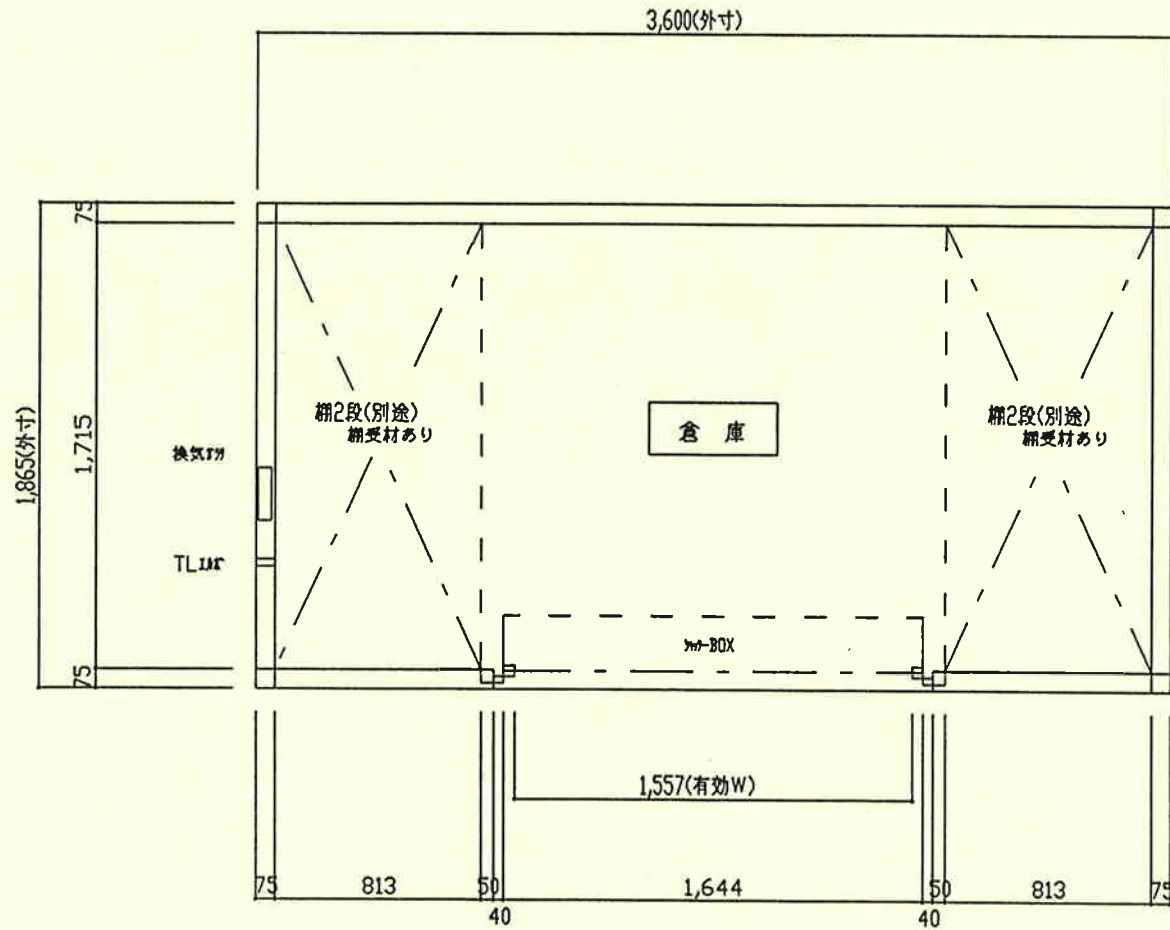

平面図 S=1/20

図面番号: B4N-21S-2

計画名	企画・開発	訂正	承認	検図	作図	設計年月日	図面名	縮尺	No.
NR-21LS 2坪シャッター倉庫	株式会社 レントス					H14.7.24	平面図		