


- NR-31仕様書
- 寸法 = 4350\*2300\*2650(吊金具含まず)
  - 重量 = 900kg
  - 天上高 = 2372mm(母屋下まで)
  - 構成 = 軽量角型鋼管溶接組み  
床梁PZ材採用
  - 外壁 = 石目調金属サイディング(ベージュ色)
  - 内壁 = 4mm厚プリントベニヤ(STC9-28)
  - 壁厚 = 72mm 木芯材45\*45
  - 床板 = 12mm厚カーボン(濃色グレー)
  - 屋根 = 9mm化粧野地板+10mm不燃マット+  
フェルト紙+立平葺き
  - 根太ピッチ = 360mm 1.6\*50\*50
  - 母屋ピッチ = 606mm 1.6\*50\*50
  - 天井張り = 4mm厚プリントベニヤ
  - 建具 = アルミ框ドア\*1 アルミ引違い窓\*2  
(ブロンズ・額縁なしタイプ・透明ガラス)
  - 額縁 = ドア部のみ OS仕上げ
  - 照明 = 40W\*1\*2ヶ所(FT-66001-GL1)
  - 換気扇 = 200mm(電源線埋込み)
  - ブレーカ = 安全ブレーカ20A\*1ヶ所
  - コンセント = 2口\*2ヶ所妻側対角
  - フォークリフトの対応 = 根太下に受け 1.6-50-50
  - その他 = カテナールなし・A/Cスリーブなし  
釘打ち板2箇所

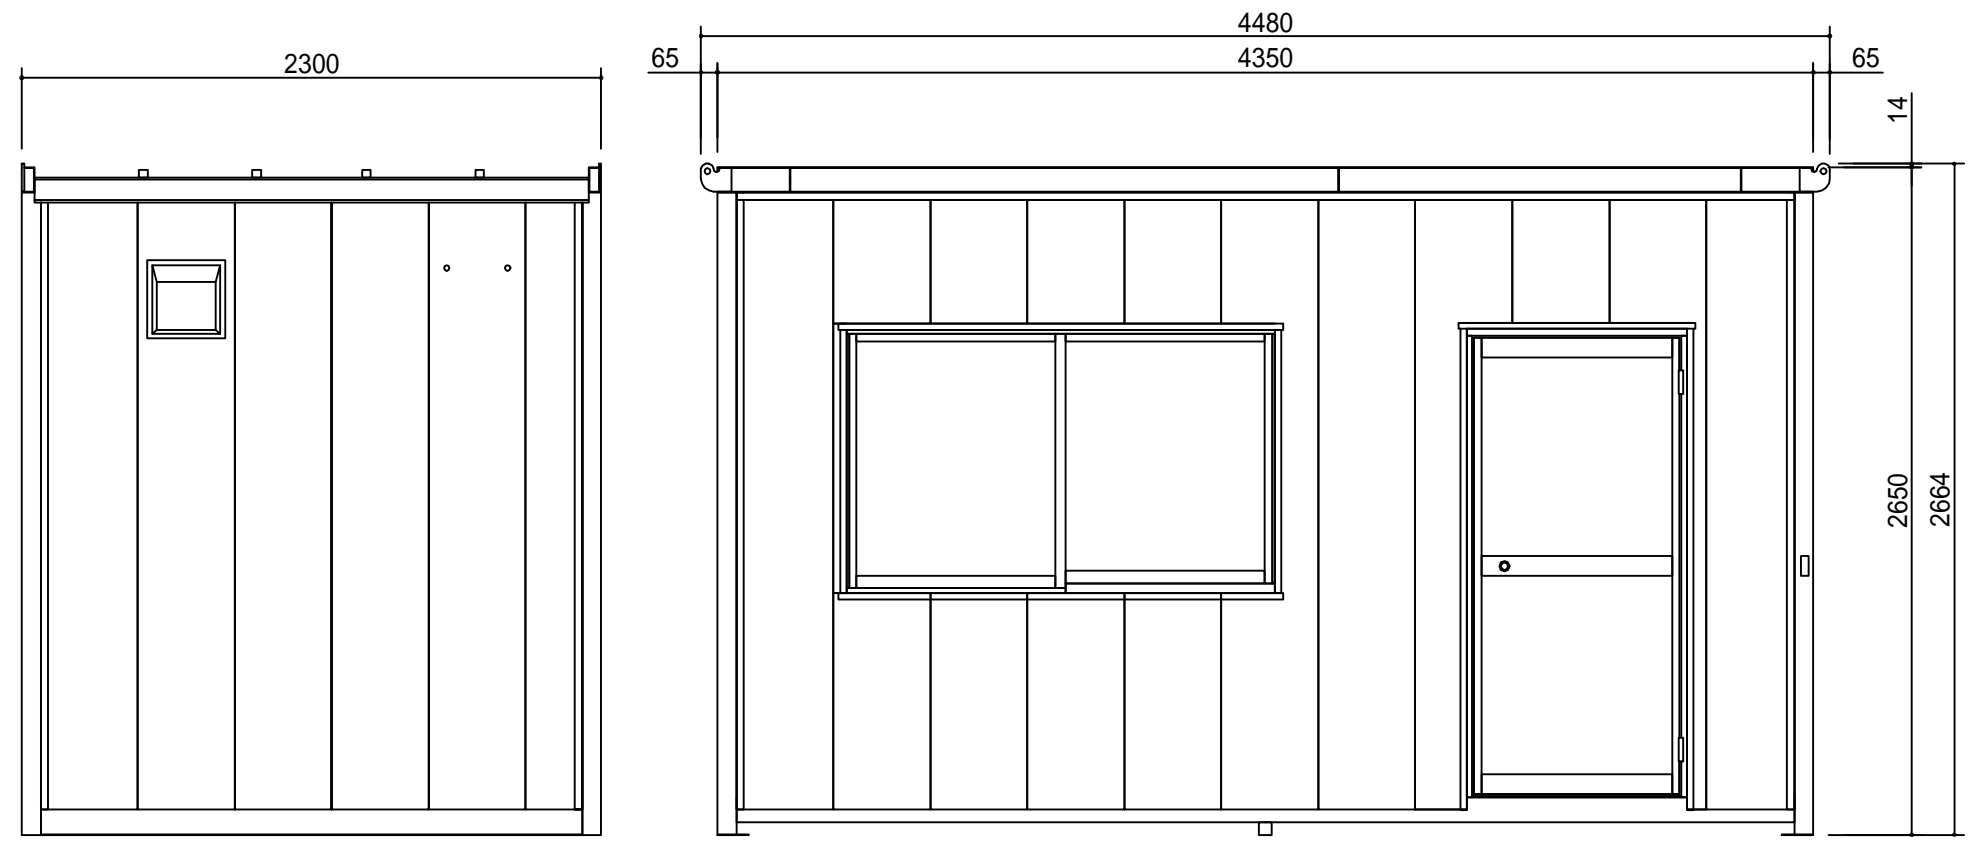

計画名 <b>NR-31</b>	企画・開発 一級建築士事務所 <ハウス事業部> 株式会社 大町モータース 本社/ +983-0006 仙台市宮城野区白鳥2-30-46 TEL.(022)258-0826 FAX.(022)258-0783	訂正	承認	検図	作図	設計年月日	図面名 <b>仕様書</b>	縮尺	No.
---------------------	--	----	----	----	----	-------	-------------------	----	-----