
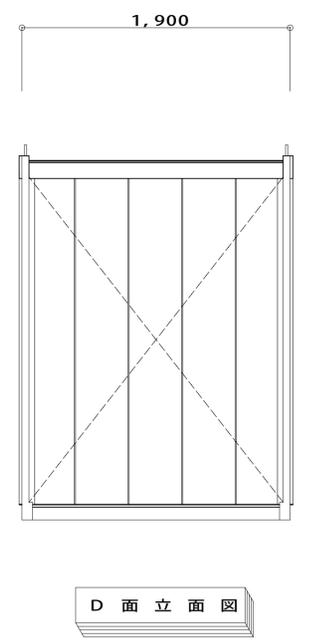
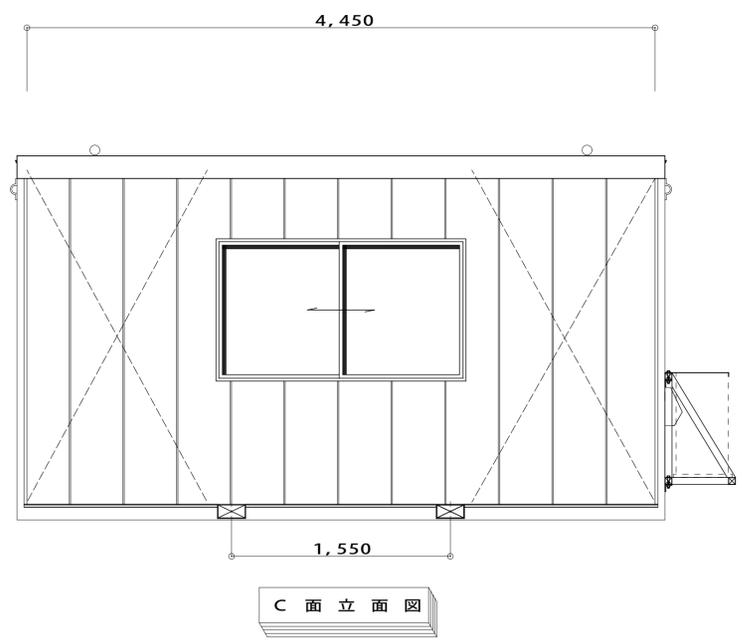
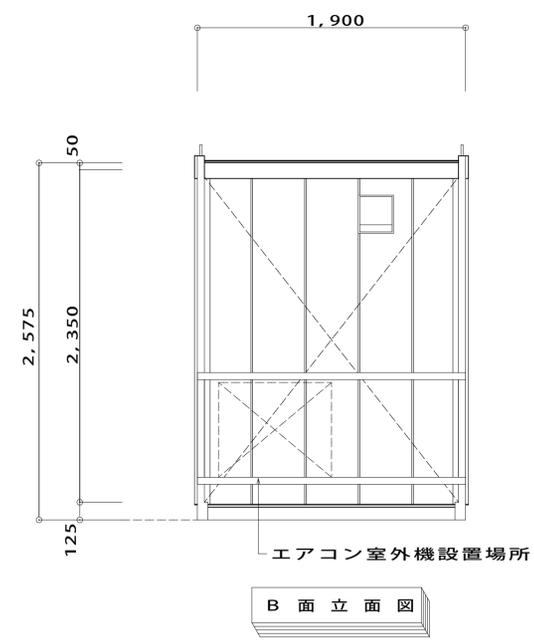
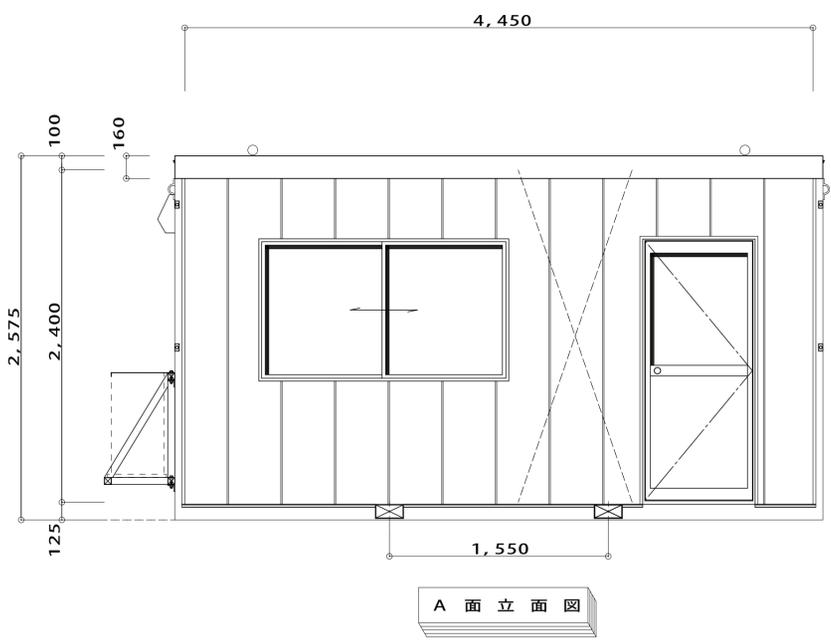


標準仕様

構造主材	角型鋼
屋根材	長尺カラー鉄板平成ルーフ葺Fエース針葉樹合板厚12
外装材	金属サイディングボード(ウレタンボード複合板)タテ張り
建具	アルミサッシ、アルミ片開きドア
断熱仕様	床:
〃	壁:
〃	天井:
電気設備	外線引込口、蛍光灯、コンセント、スイッチ、分電盤
設備	電動換気扇
〇	蛍光灯 (40W-2灯)

外部仕上表	
外壁	金属サイディングボード(ウレタンボード複合板)タテ張り
屋根	長尺カラー鉄板平成ルーフ葺 Fエース針葉樹合板厚12下地
軒天	
備考	

内部仕上表	
床	カラーコンパネ(グレー)厚さ12ミリ
巾木	木巾木
壁	プリント合板厚さ4ミリ 2'×8'
天井	プリント合板厚さ4ミリ 3'×8'
備考	

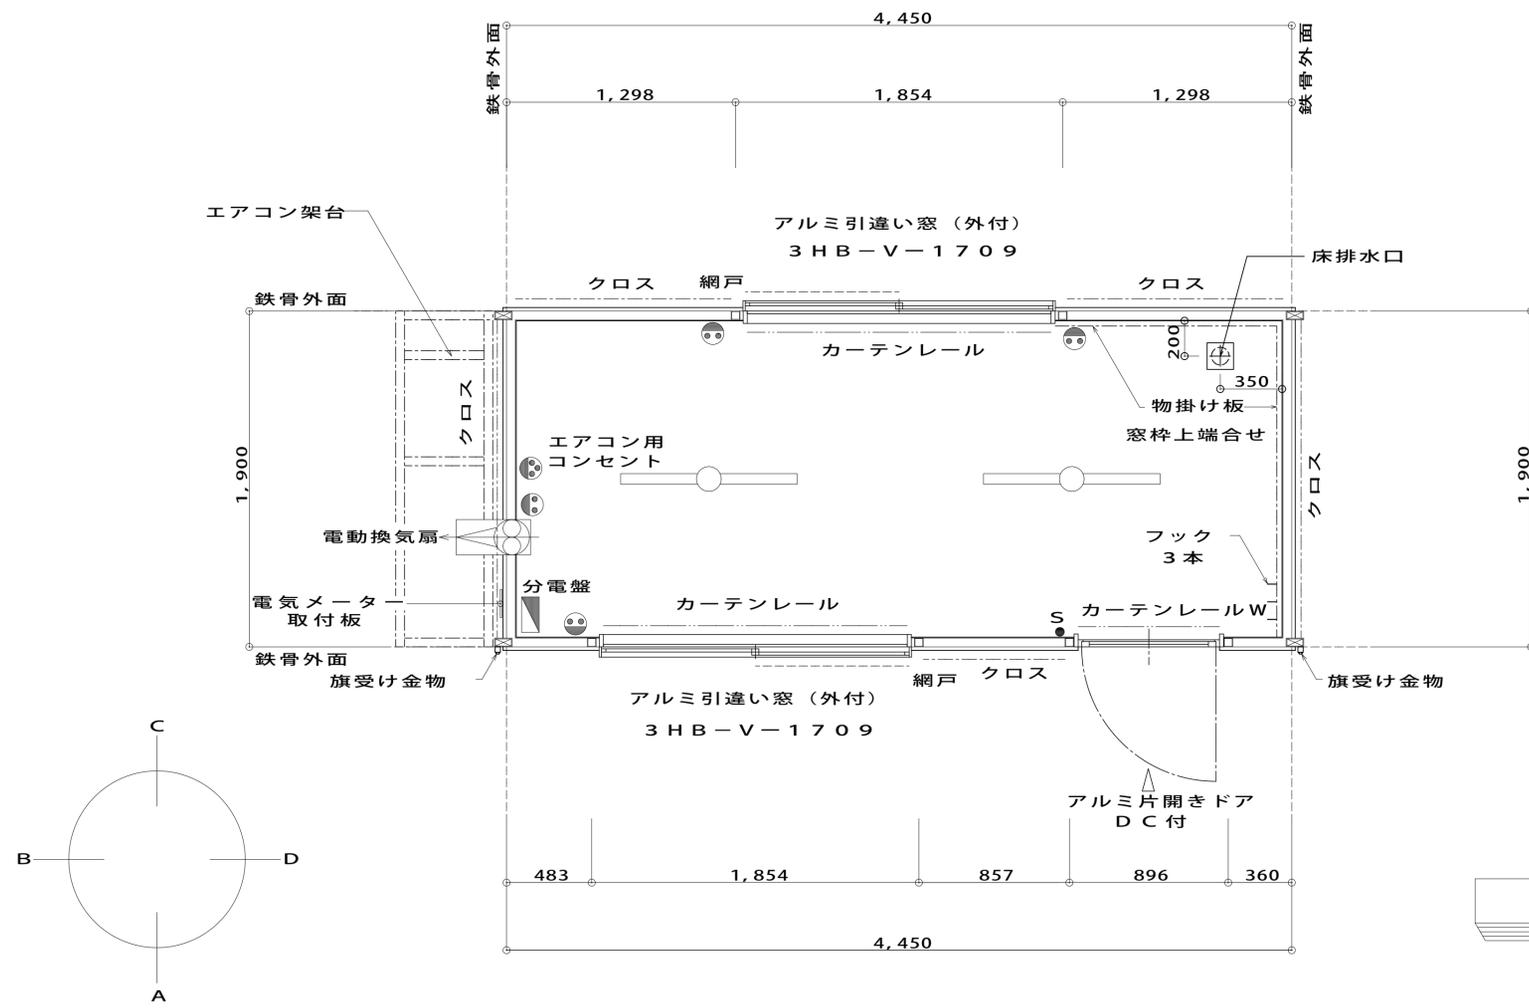

CONSTRUCTION TITLE	DATE	DRAWING NAME	SCALE	COMENTO	NUMBER
29型ハウス(エスアールエス株式会社)設計図		平面図・立面図	1:40 1:50	株式会社 ユニバーサルハウス 帯広市西21条南1丁目5-9 TEL0155-61-0505 FAX0155-61-0506	

