
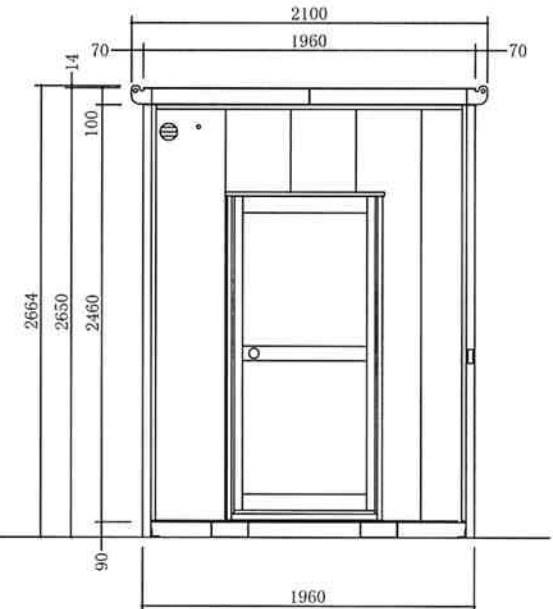
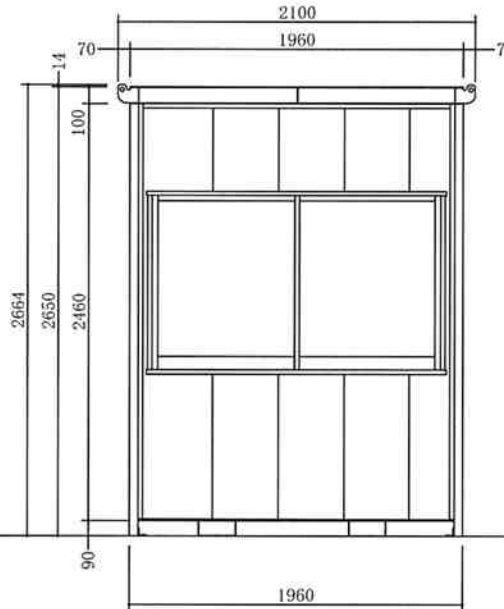
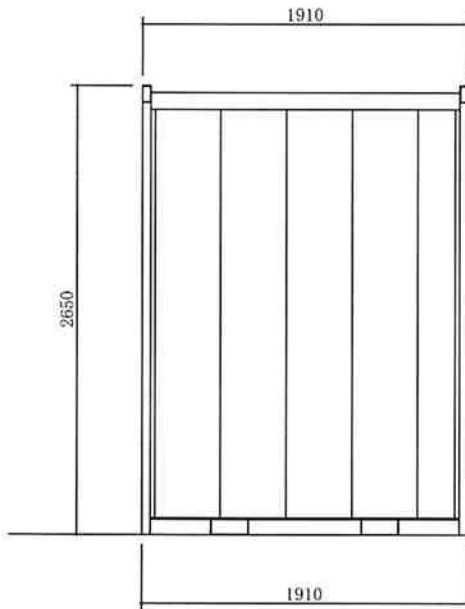


NR-11 仕様書  
 寸法 = 1960\*1910\*2650 (吊金具含まず)  
 天上高 = 2372mm <1>  
 構成 = 軽量角型鋼管溶接組み  
 外壁 = 金属サディング  
 内壁 = 4mm厚プリントベニヤ  
 壁厚 = 52mm 木芯材 (30mm厚)  
 床板 = 12mm厚カーコンパネ  
 屋根 = 9mm野地板+10mm不燃マット  
 +フェルト紙+ガルバ鋼板屋根板  
 根太ピッチ = 450mm □1.6\*50\*50  
 母屋ピッチ = 545mm □1.6\*60\*30  
 天井 = 4mm厚プリントベニヤ  
 建具 = アルミ框ドア\*1 アルミ引違い窓\*1  
 照明 = 40W\*1ヶ所  
 ブレーカ = 安全ブレーカ20A\*1ヶ所  
 コンセント = 2口\*1ヶ所 (入口脇)  
 フォークリフトの対応=フォークリフトガイドにて  
 重量 = 400kg

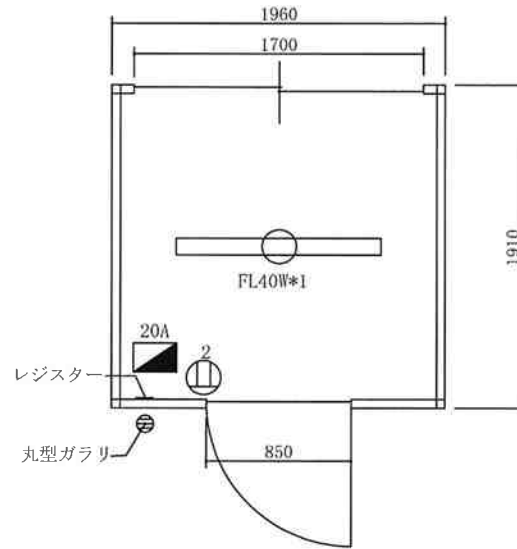

<1>08.06.09 開発山崎 室内高さ、外寸寸法を押さえ等を修正。

計画名 NR-11L	企画・開発 一般建築士事務所 <ハウス事務所> 株式会社 大町モータース 本社/ 093-9006 仙台市青葉区南1-30-46 TEL.022-2258-0826 FAX.022-2258-0783	訂正 08.06.09寸法表記修正 (山崎)	承認	検図 山崎	作図 山崎	設計年月日 2005.08.29	図面名 仕様書	縮尺 1/30	No.
---------------	---	---------------------------	----	----------	----------	---------------------	------------	------------	-----